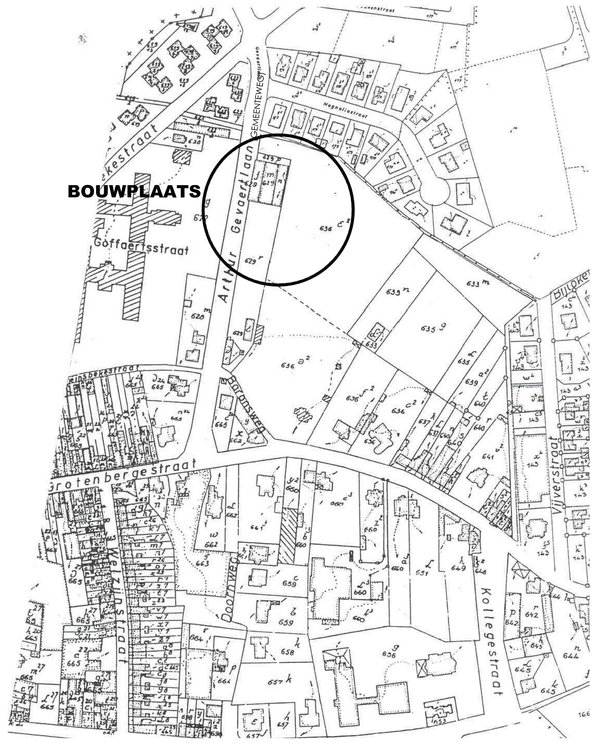

KADASTERPLAN

SCHAAL : 1/2500

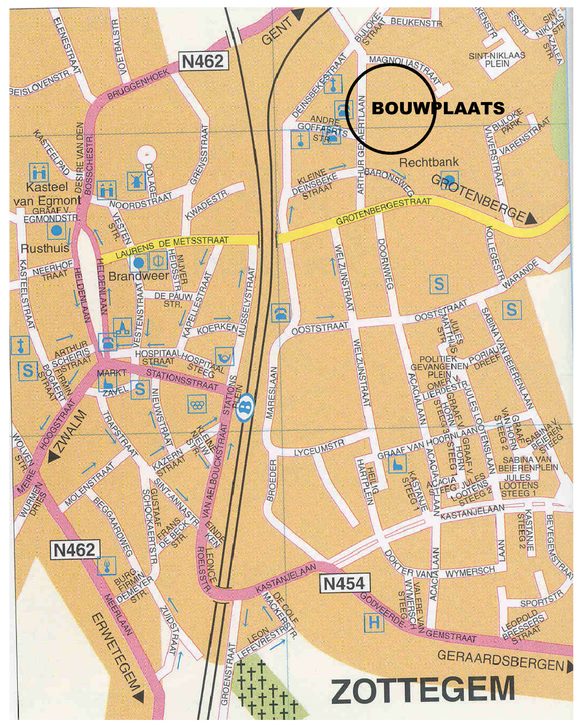

SITUERING

SCHAAL : 1/5000

LEGENDE :

- Donkergrijze betonstraatstenen - 220 x 110 mm - kepenverband
- Lichtgrijze betonstraatstenen 220 x 110 mm - halfsteensverband
- Lichtgrijze betonstraatstenen - 220 x 220 mm - halfsteensverband
- Gebakken klinkers
- Dolomietverharding
- Gewapend gras
- Gras - intensief beheer
- Gras - extensief beheer
- Beplantingsvak
- Solitair
- Boom
- Bestaande boom te behouden
- Haag
- Blikhaag
- Betonnen zitelement
- Zitbank
- Afsluitpaaltje
- Boomrooster
- Schuilhuisje + fietsenstelplaats
- Eigendomsgrens

Hoogstammige loofbomen :

AARH : Amelanchier arborea 'Robin Hill'
FAR : Fraxinus angustifolia 'Raywood'
FRO : Fraxinus ornus

Bladhoudende heesters :

HH : Hedera helix
HHA : Hedera helix 'Arborescens'
RP : Rubus pentalobus

Bladverliezende heesters :

AGL : Alnus glutinosa
COD : Cornus controversa
HP : Hydrangea petiolaris
PVI : Philadelphus 'Virginal'
SIC : Stephanandra incisa 'Crispa'
SCH : Symphoricarpos chenaultii 'Hancock'

Heidegrondplanten :

RPO : Rhododendron ponticum

Haaggplanten :

CB : Carpinus betulus
CBFF : Carpinus betulus 'Frans Fontaine'

Kruidachtige gewassen :

M : Mollinia caerulea Heldebrauf
VM : Vinca minor

Bamboes :

PVRII : Phyllostachys viridiglaucescens

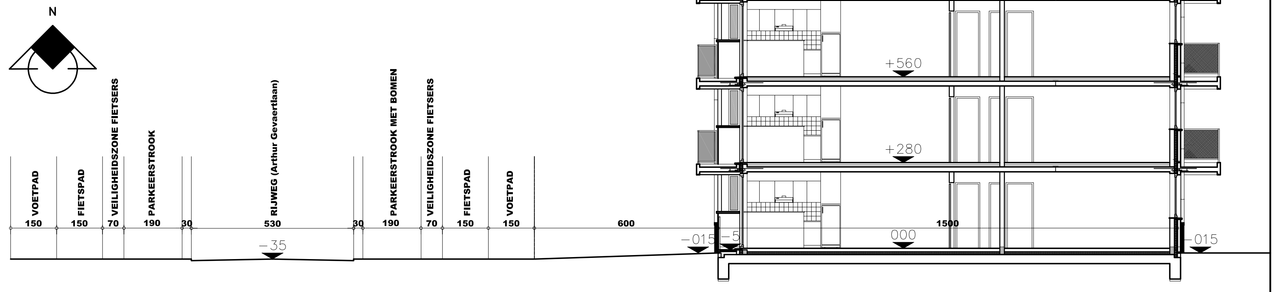

TERREINPROFIEL 1

SCHAAL : 1/100

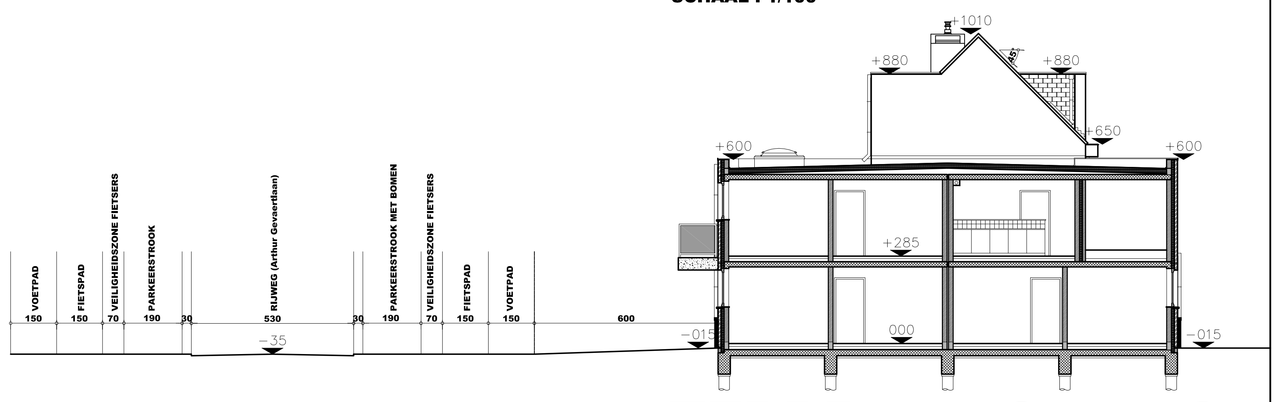

TERREINPROFIEL 2

SCHAAL : 1/100

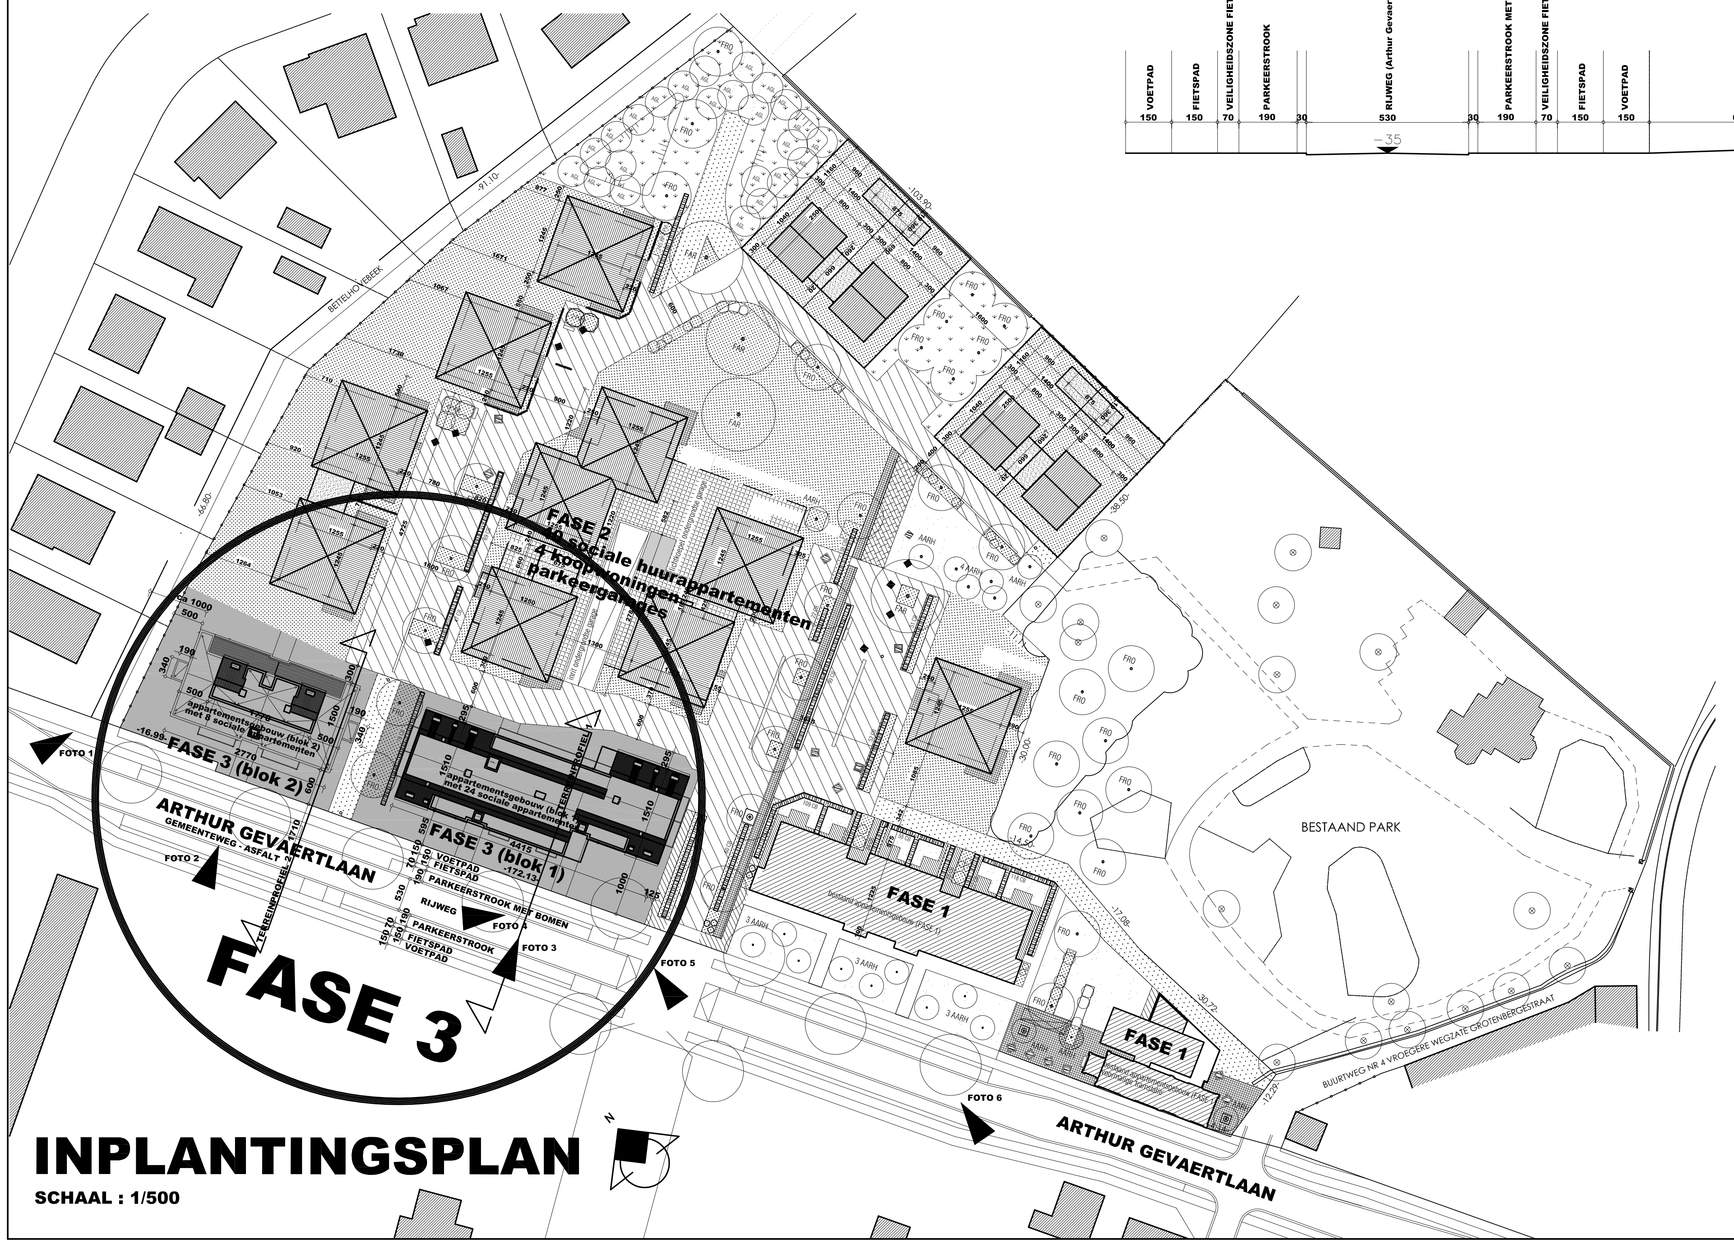

INPLANTINGSPLAN

SCHAAL : 1/500

ARCHITEKTENBURO MAS bvba - Architect Carlo Mas
Aalststraat 22 b1
9700 Oudenaarde
Tel: 055/312163
Fax: 055/311498
E-mail: buro.mas@telenet.be

PROVINCIE	OOST - VLAANDEREN
BOUWPLAATS	ARTHUR GEVAERTLAAN 9620 ZOTTEGEM
KADASTER	Afd 1 Sectie A nrs 629 f, m, n, p, r en 636 e2

DOSSIER 95/27

PLAN :

FASE 3

INPLANTING
SITUERING
KADASTER
TERREINPROFIEL

ONTWERP	Bouwen van 2 appartementsgebouwen met 24+8 sociale appartementen
BOUWHEER	SHM DENDERSTREEK Heilig Hartlaan 54 9300 Aalst tel : 053/77 15 18

WIJZIGINGEN

plan nr	01/12
datum	20 mei 2016
schaal	1/100 1/500 1/2500 1/5000

goedgekeurd en voor akkoord ondertekend
opdrachtgever aannemer architect

UITVOERING