
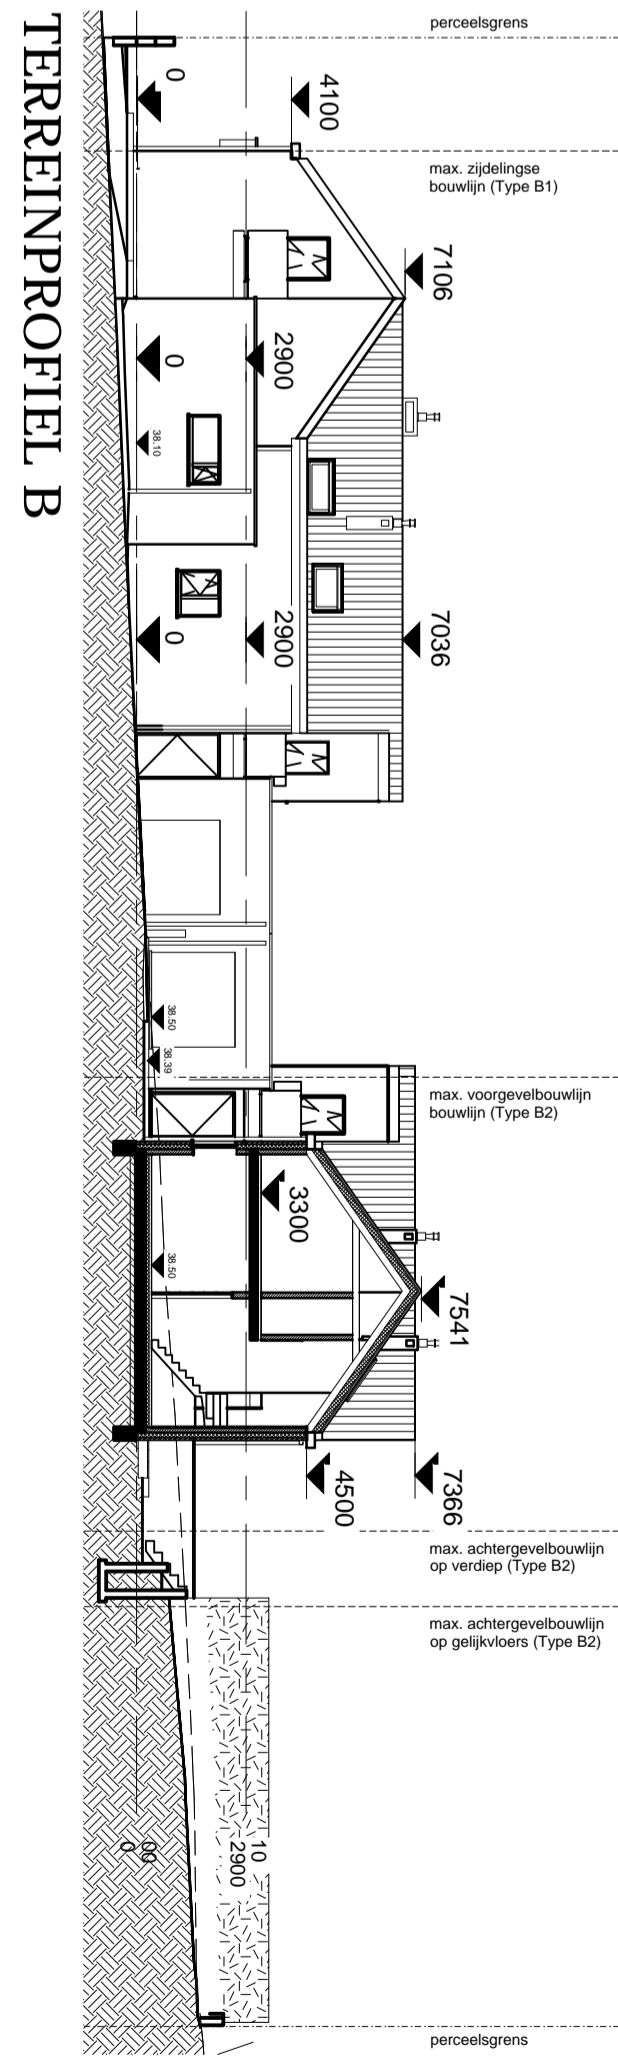



TERREINPROFIEL C

↑ KOOPWONINGEN 1/200


↓ HUURWONINGEN 1/200

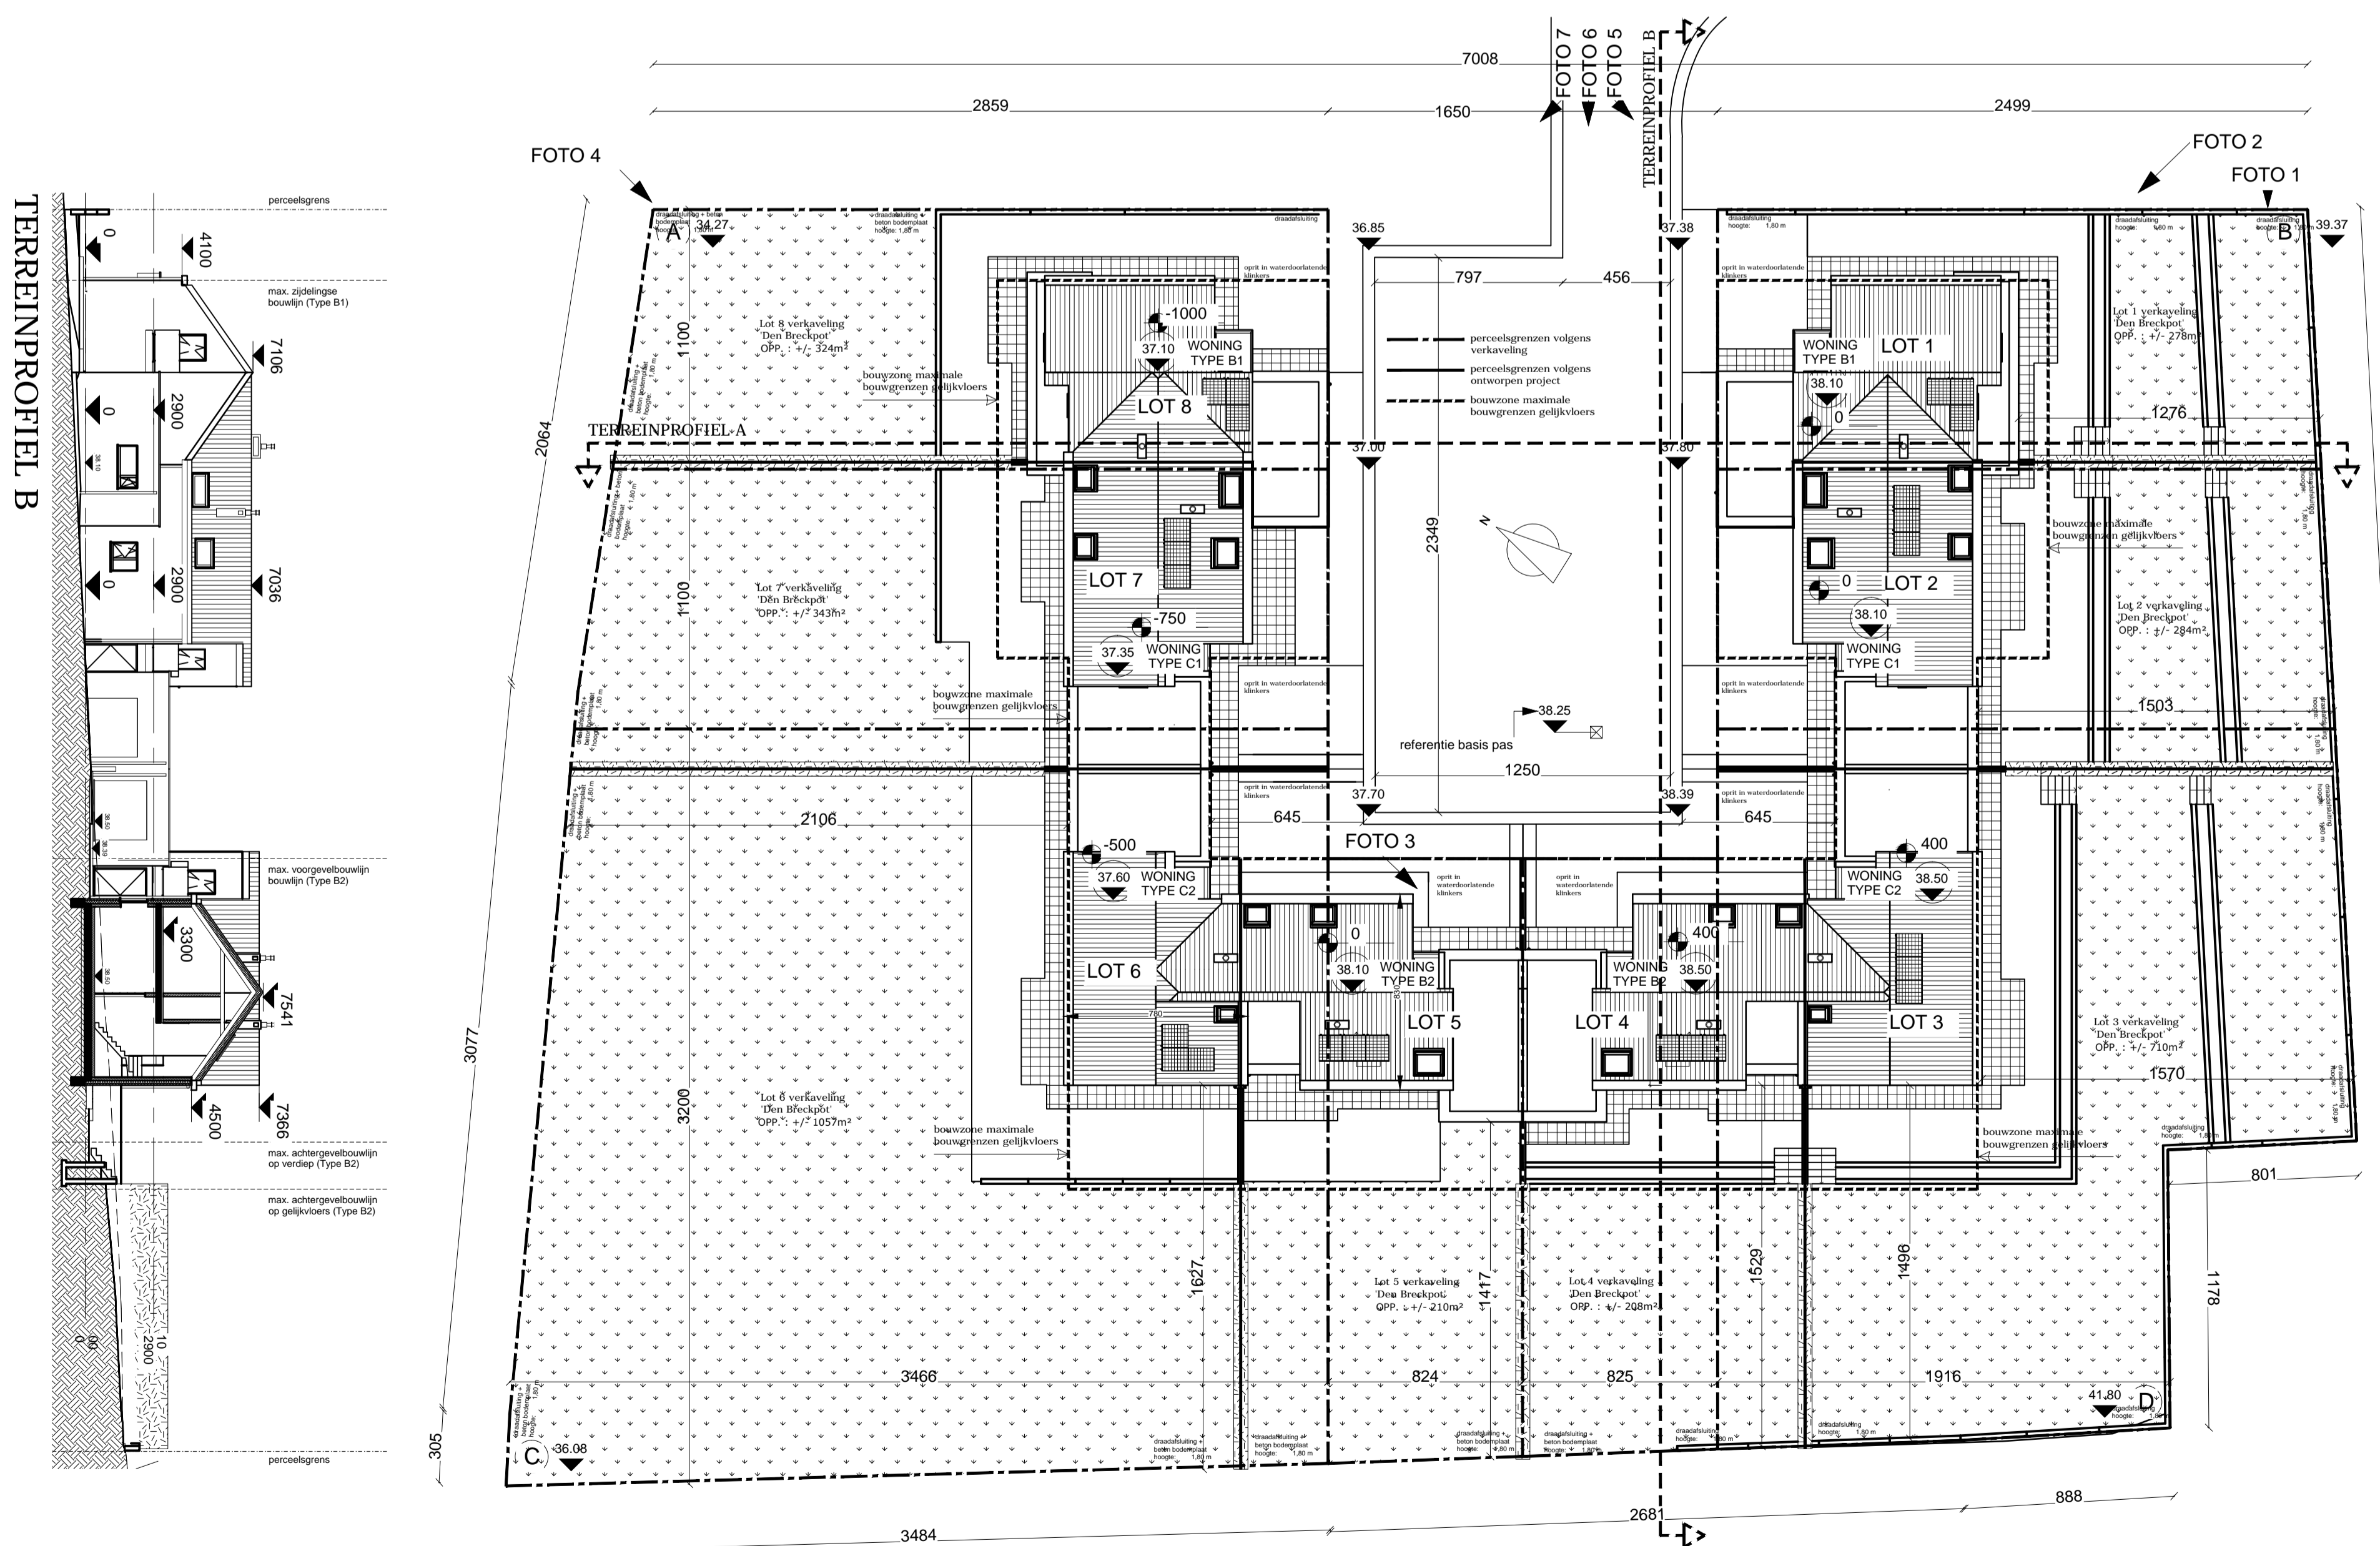


TERREINPROFIEL B

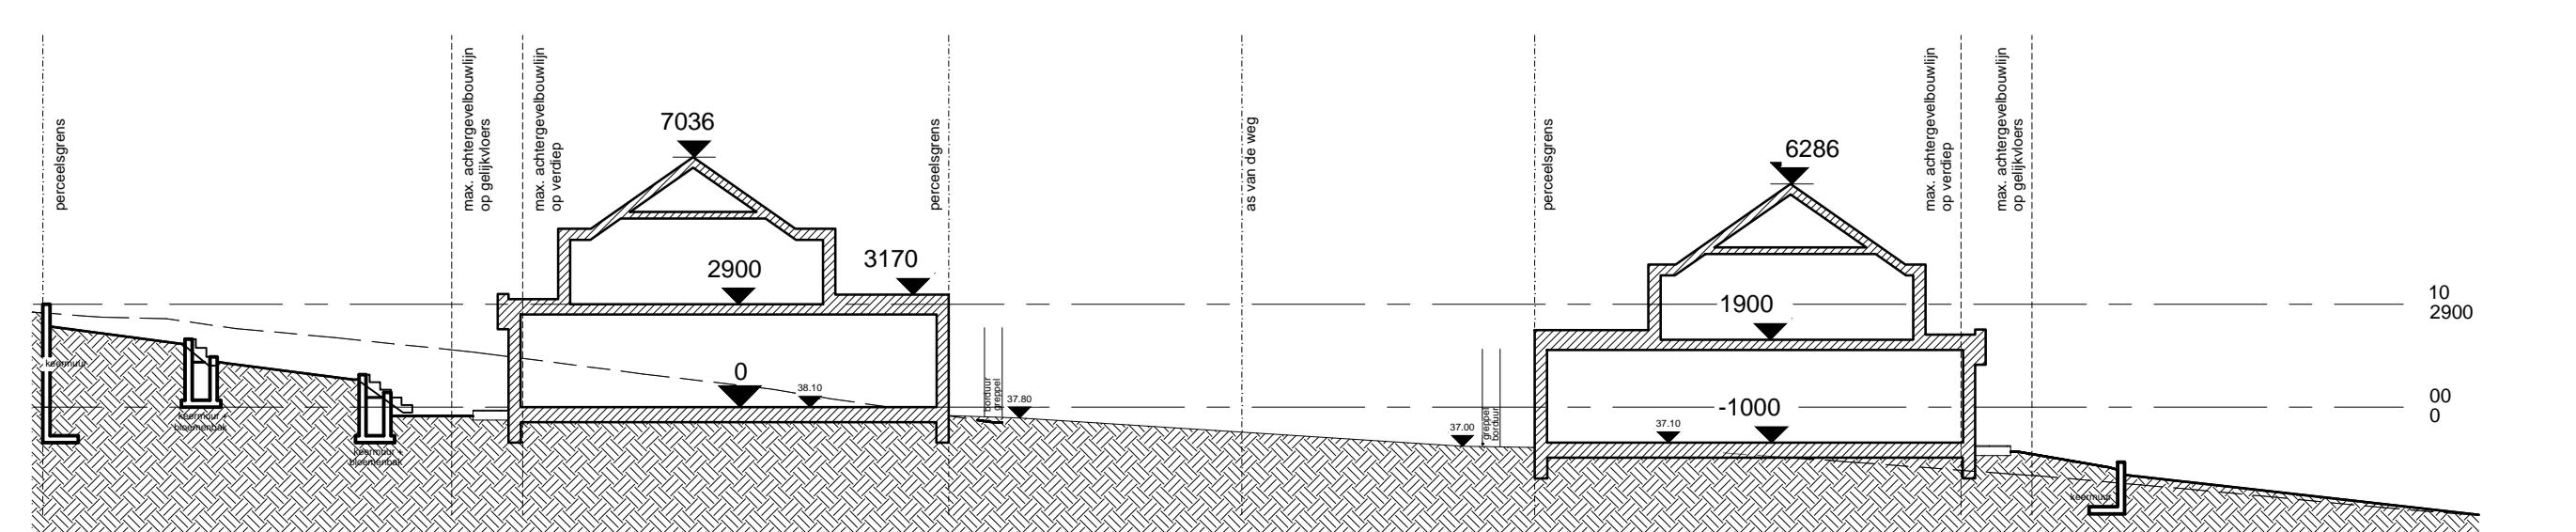

TERREINPROFIEL A

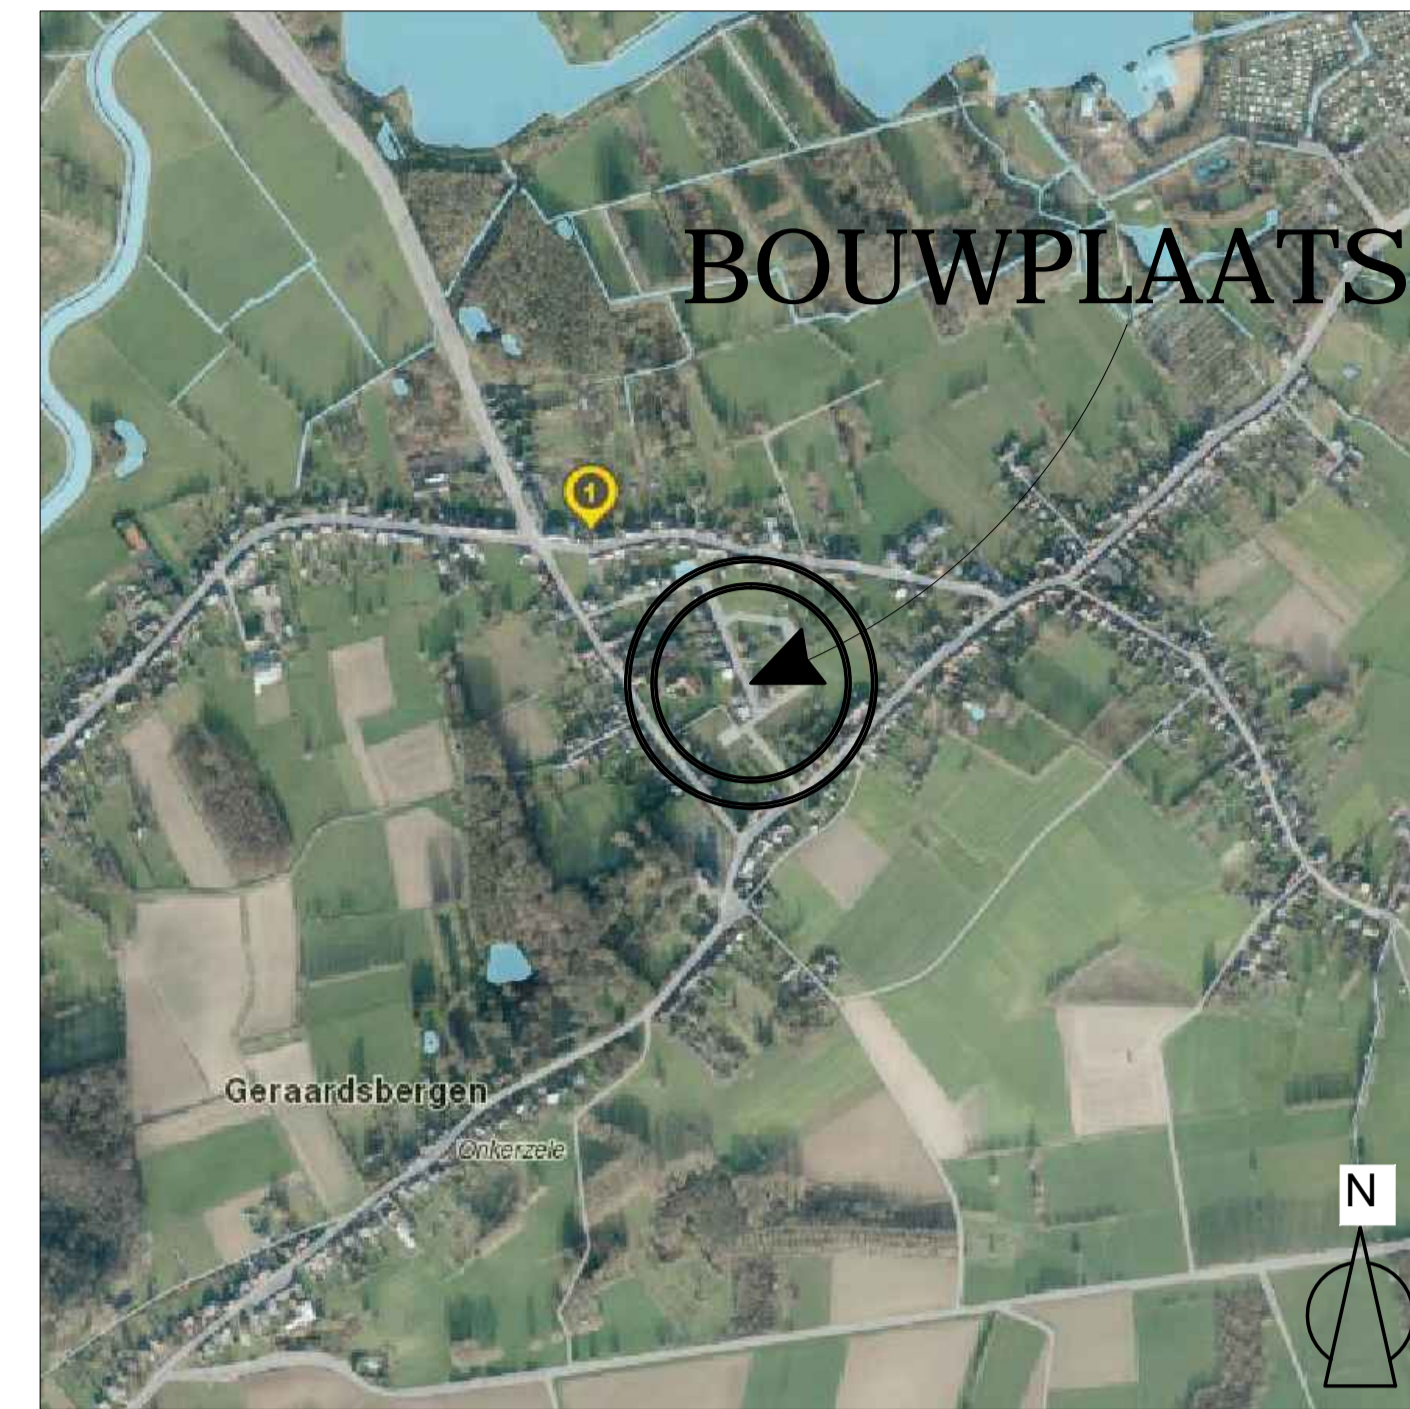

LIGGINGSPLAN 1/10.000

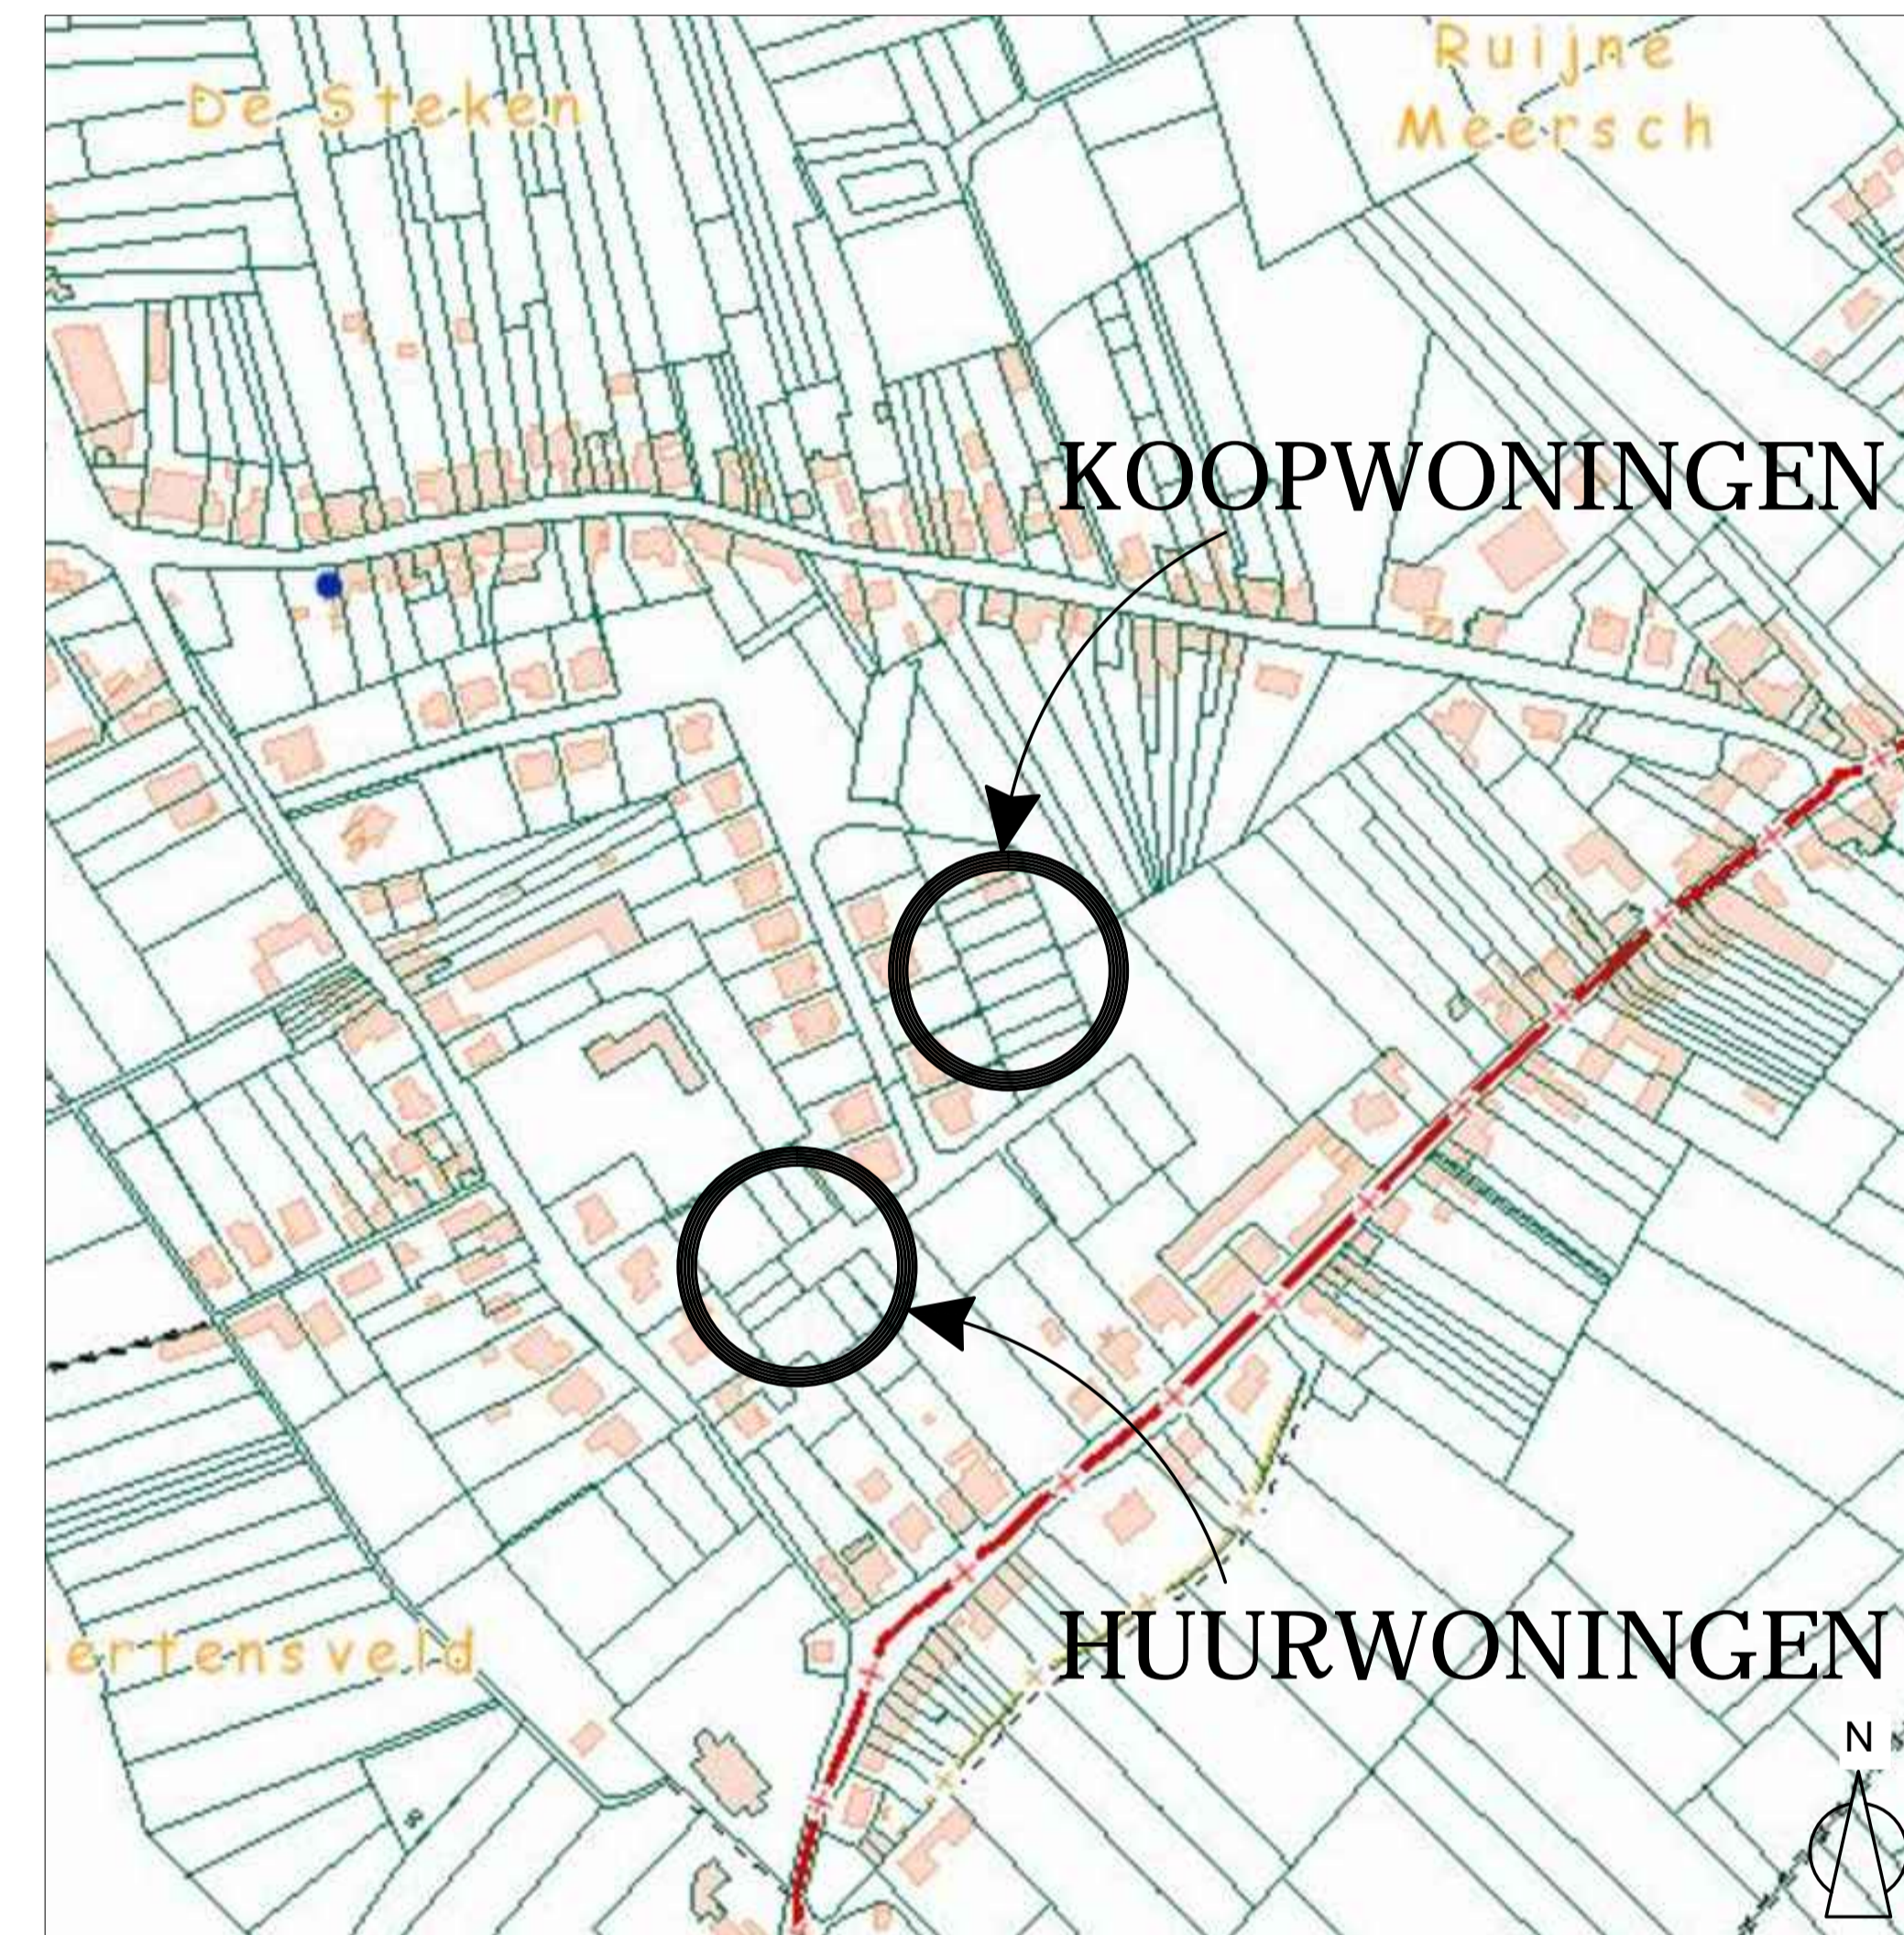

OMGEVINGSPLAN 1/2500

ARCHITECTENBURO MAS bvba architect Carlo Mas - Aalststraat 22 b1 - 9700 Oudenaarde tel 055/312163 fax 055/311498 email: buromas@pandora.be	PROVINCIE OOST - VLAANDEREN	DOSSIER 08/12				
	BOUWPLAATS DEN BREKPOT GERAARDSBERGEN-ONKERZELE					
	KADASTER 3e Afdeling, Sectie A, nrs 374/E - 374/F - 374/H - 378/B - 399/C 400/D - 400/F - 401/S - 401/X					
PLAN : LIGGINGSPLAN OMGEVINGSPLAN INPLANTINGSPLAN TERREINPROFIELEN						
ONTWERP Bouwen van 8 huurwoningen + 6 koopwoningen	UITVOERING					
BOUWHEER SHM DENDERSTREEK Verastenstraat 1 9300 Aalst						
WIJZIGINGEN <table border="1" style="margin-left: auto; margin-right: auto;"> <tr> <td>plan nr</td> <td style="text-align: center;">01/21</td> </tr> <tr> <td>datum</td> <td style="text-align: center;">08 september 2015</td> </tr> <tr> <td>schaal</td> <td style="text-align: center;">1/50</td> </tr> </table>			plan nr	01/21	datum	08 september 2015
plan nr	01/21					
datum	08 september 2015					
schaal	1/50					
goedgekeurd en voor akkoord ondertekend opdrachtgever aannemer architect						