



VERDIEPING

LEGENDE
 ■ nieuw metselwerk
 ■ bestaand metselwerk
 --- oude muur - en pofondpelesteringen
 worden behouden

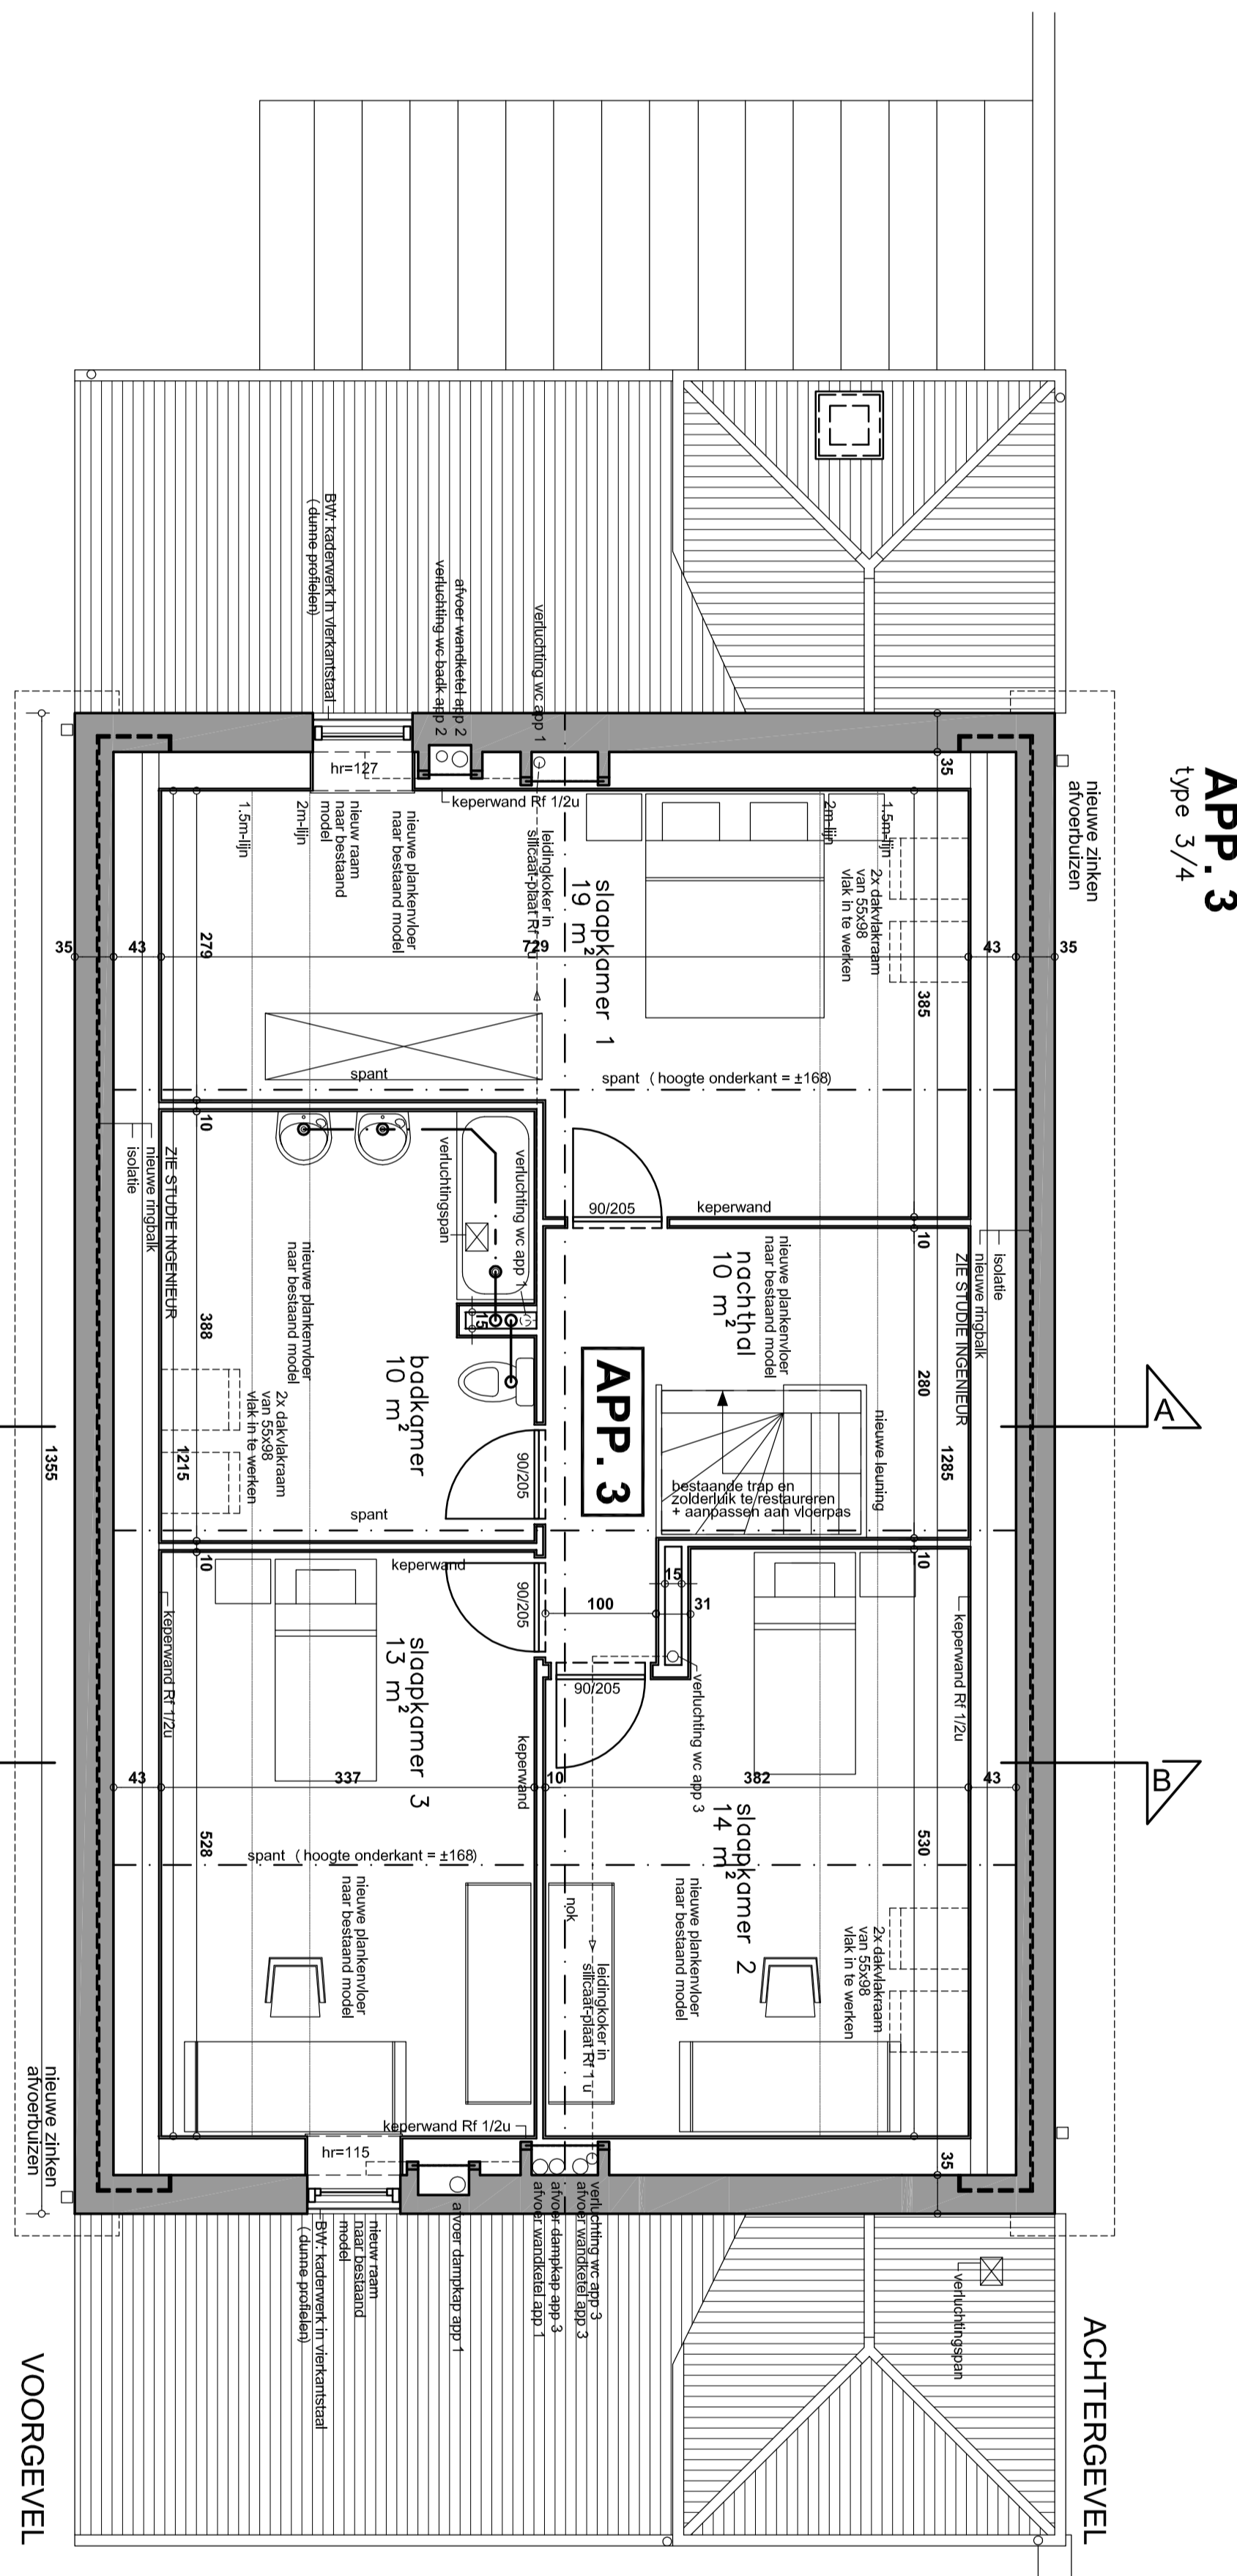


ZOLDER


LEGENDE
 ■ nieuw metselwerk
 ■ bestaand metselwerk
 --- oude muur - en pofondpelesteringen
 worden behouden

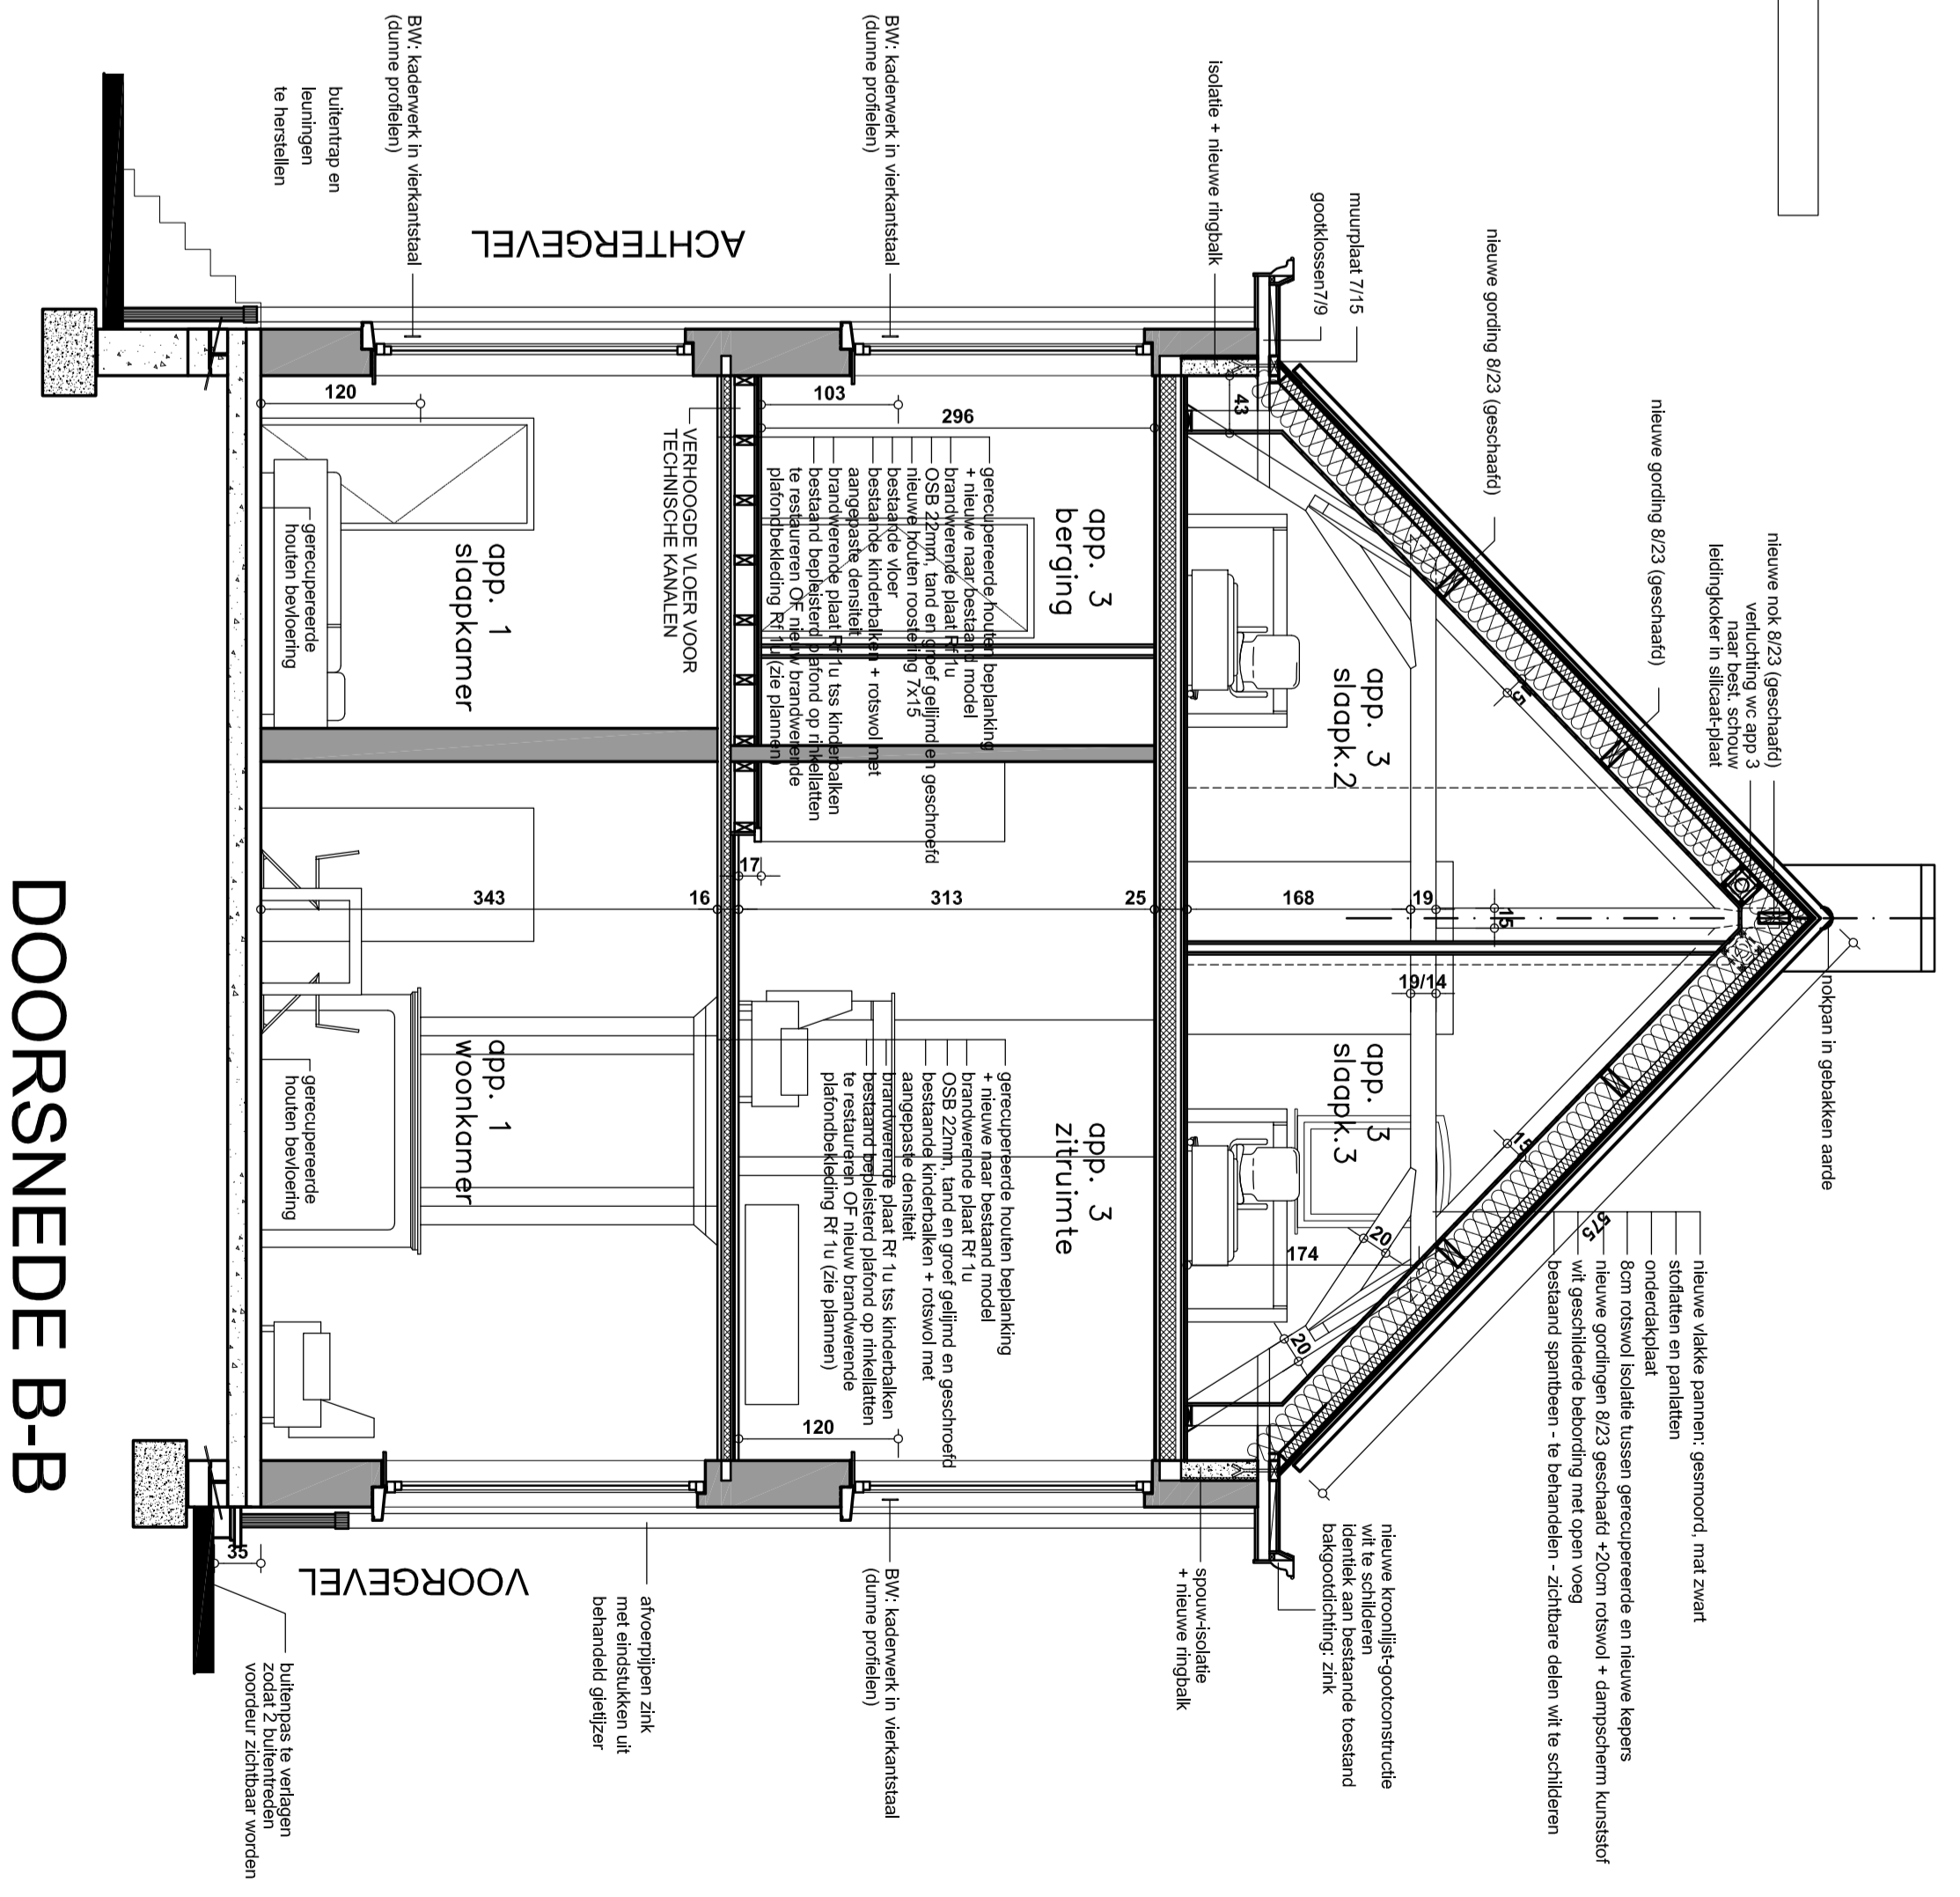

DOORSNEDEN B-B

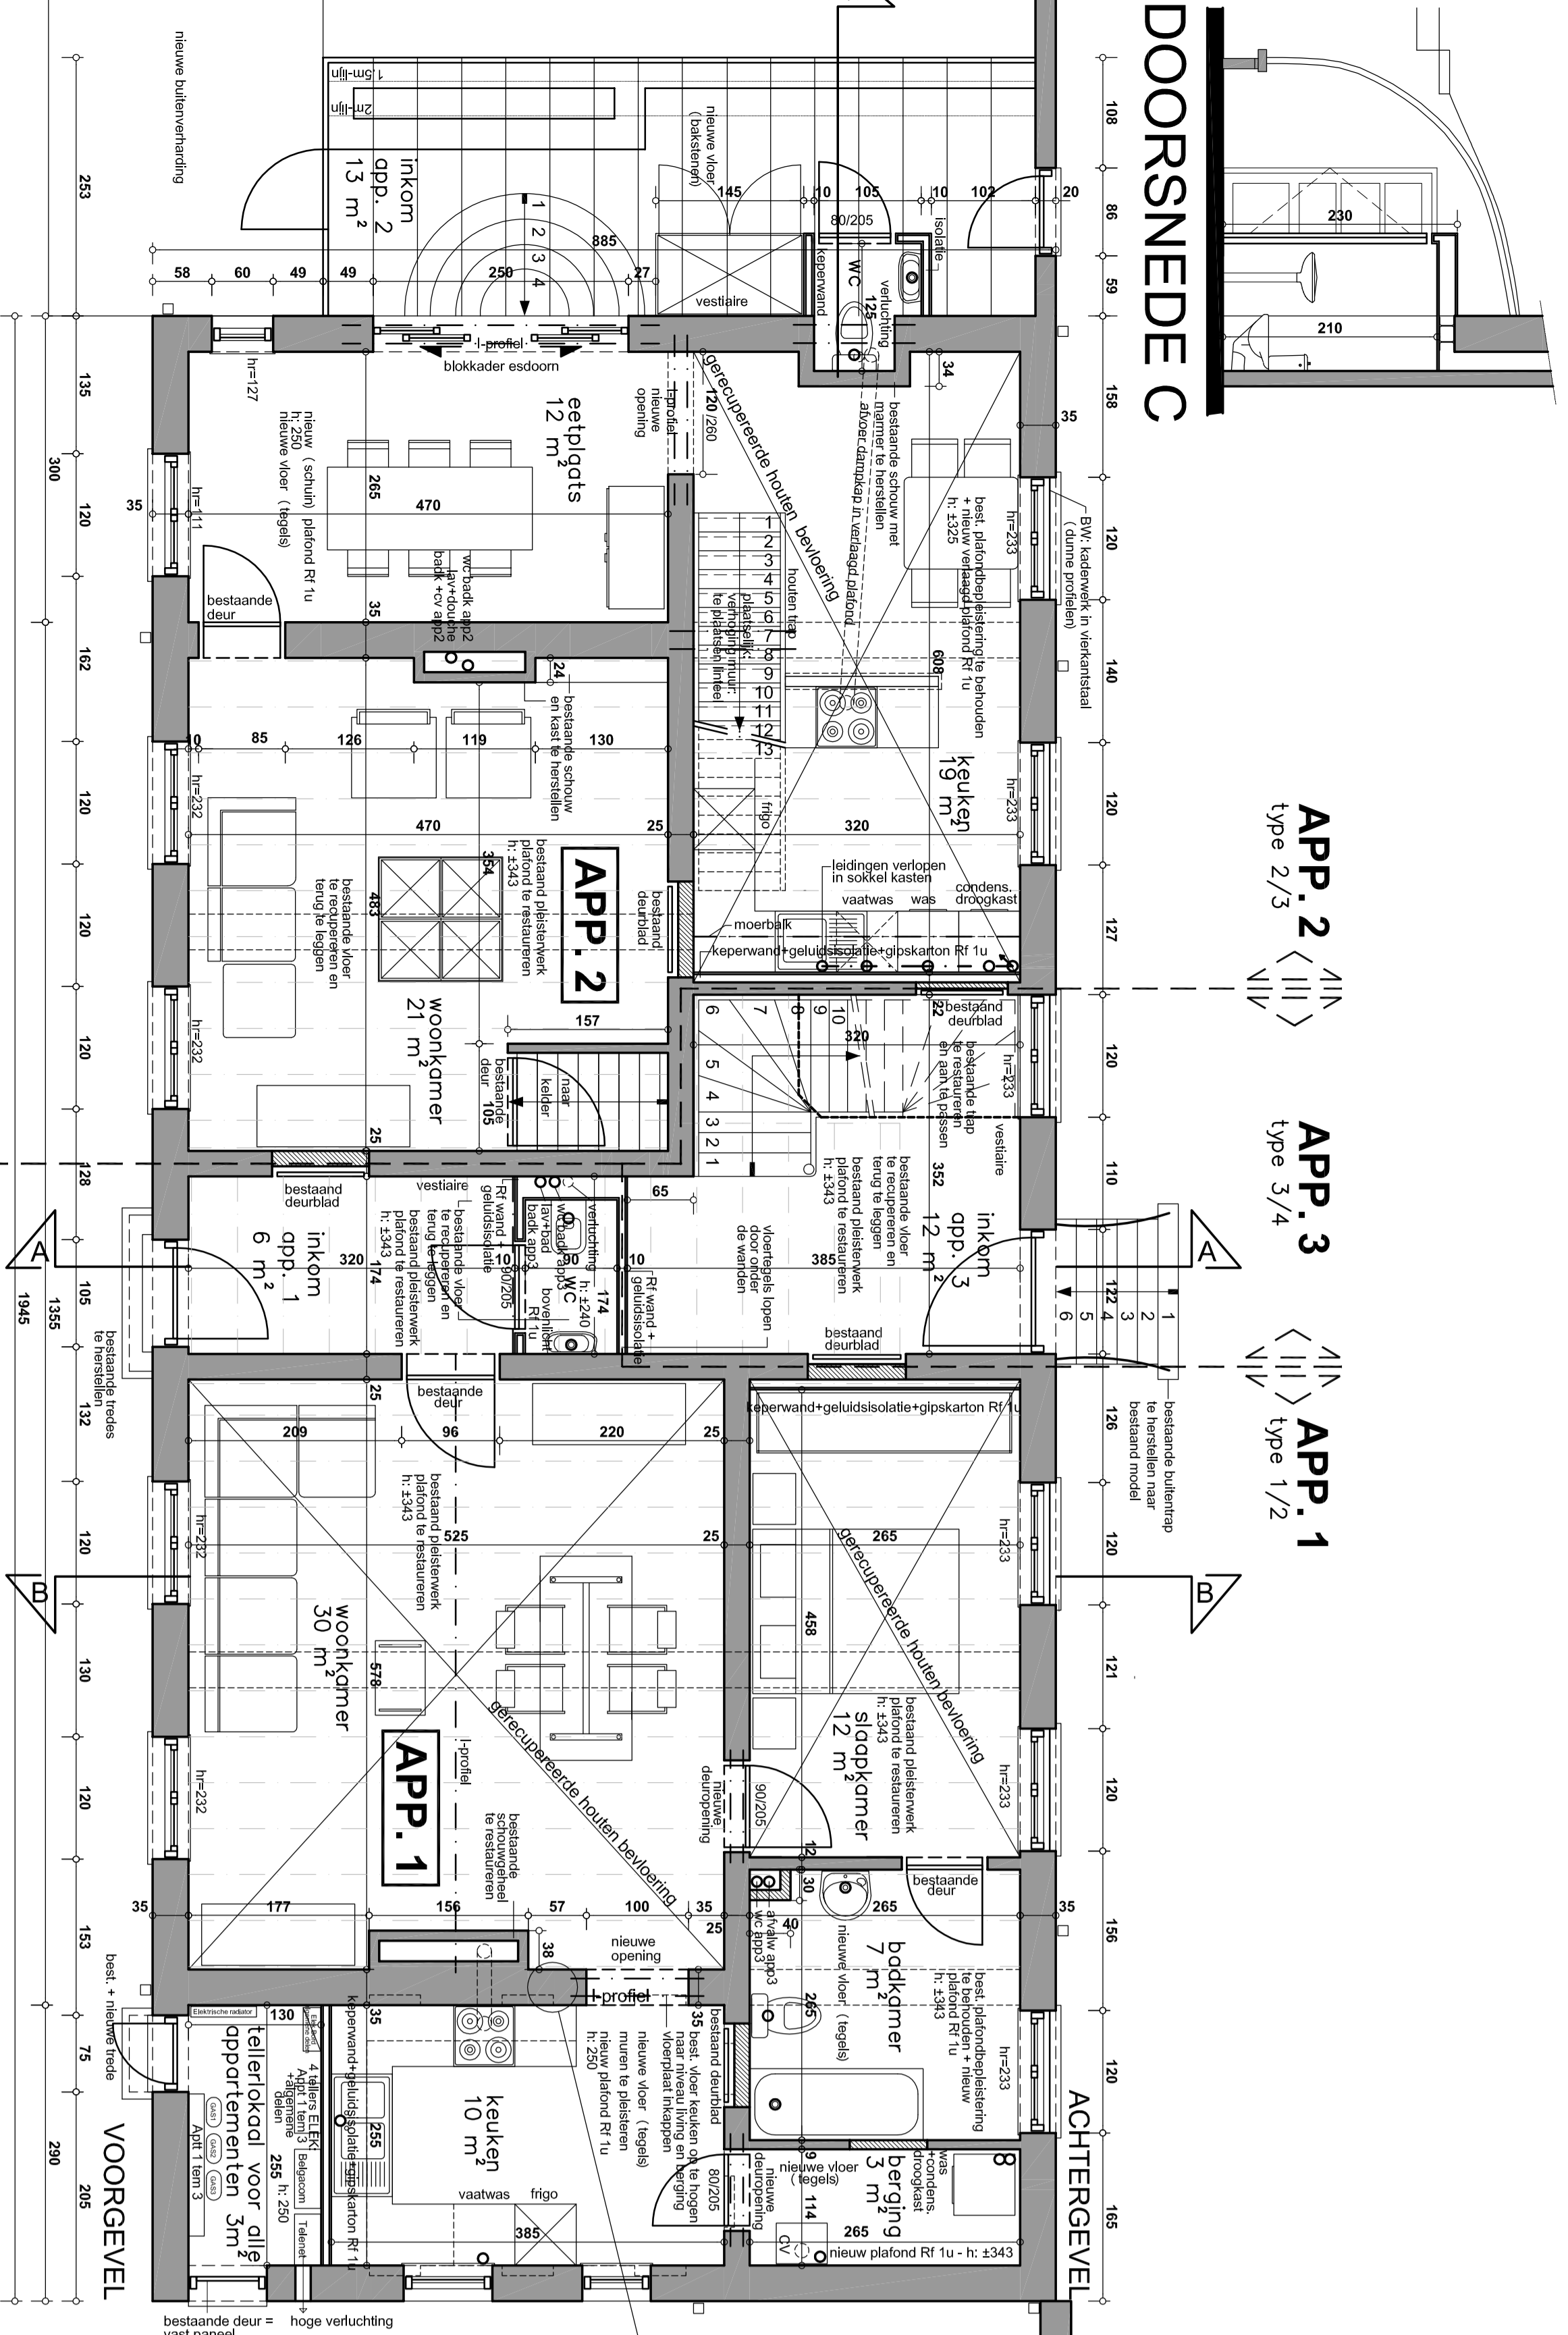


DOORSNEDEN C

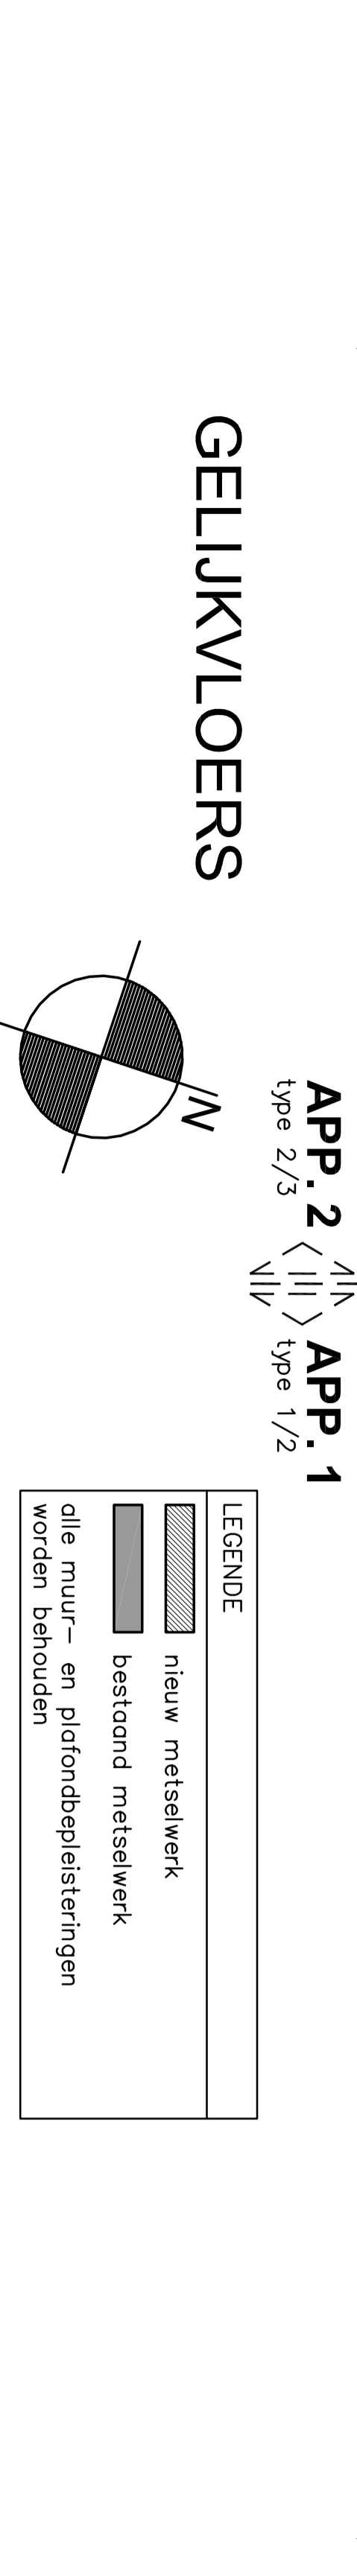


GELUKVLOERS

LEGENDE
 ■ nieuw metselwerk
 ■ bestaand metselwerk
 --- oude muur - en pofondpelesteringen
 worden behouden

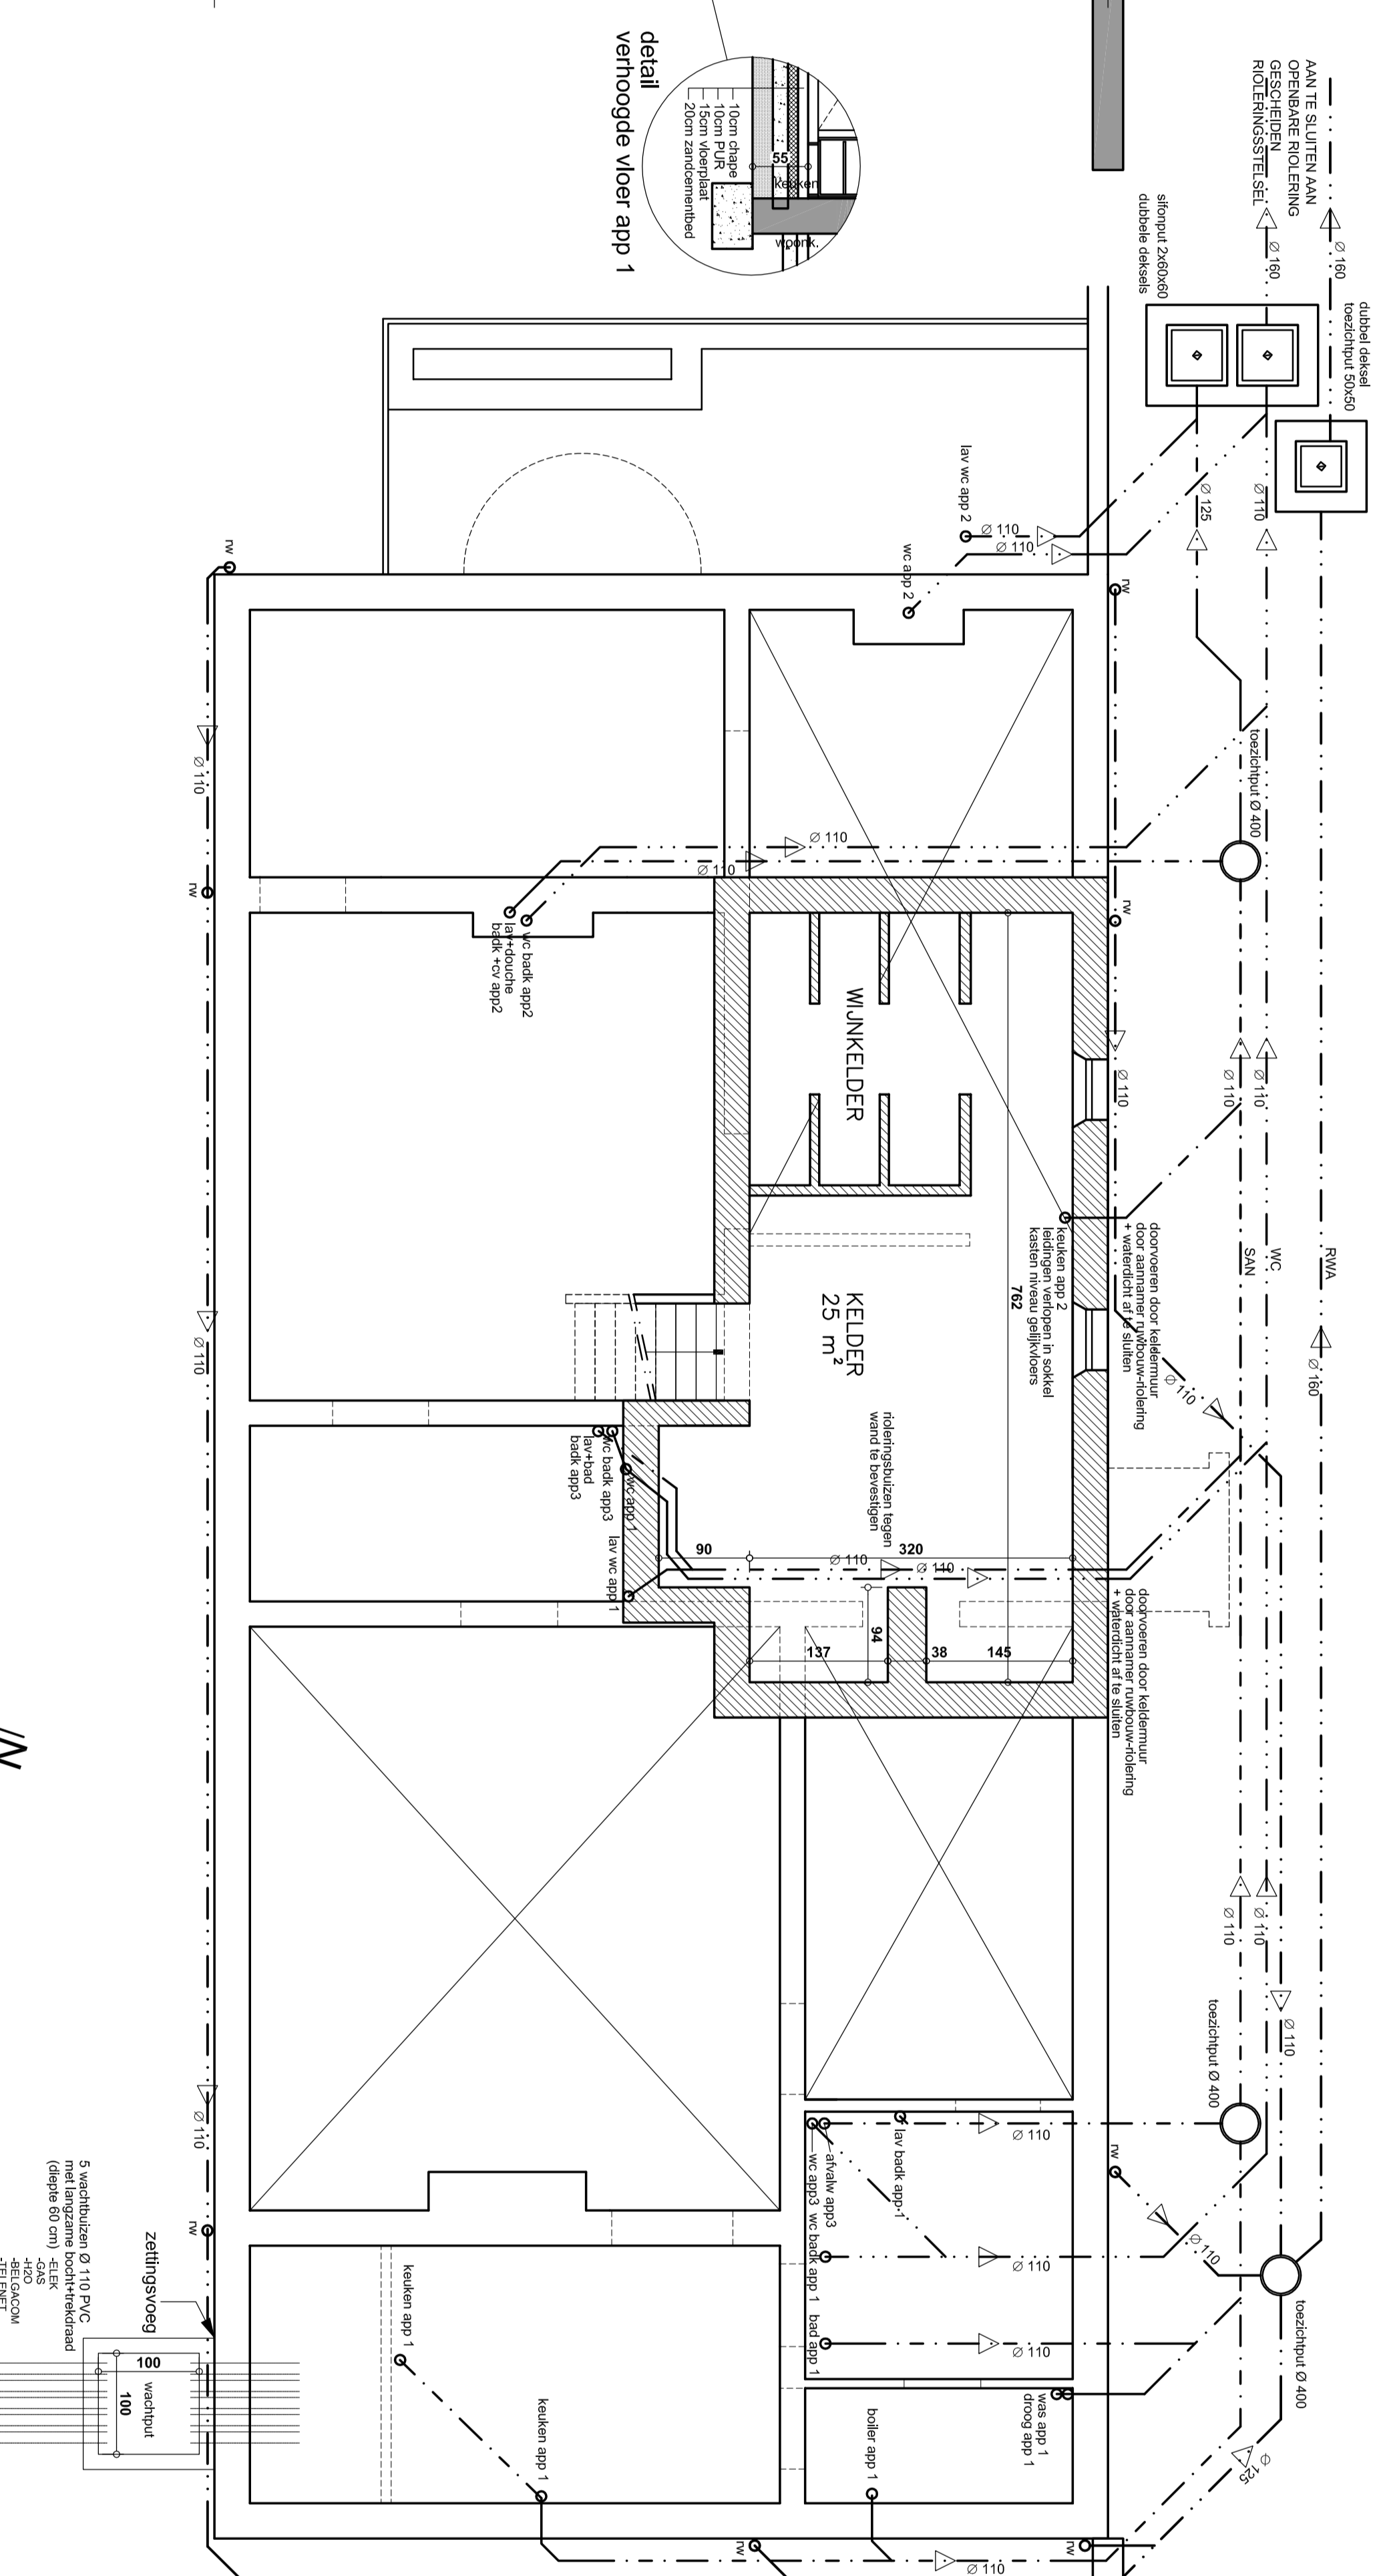

FUNDERING - RIOLERING

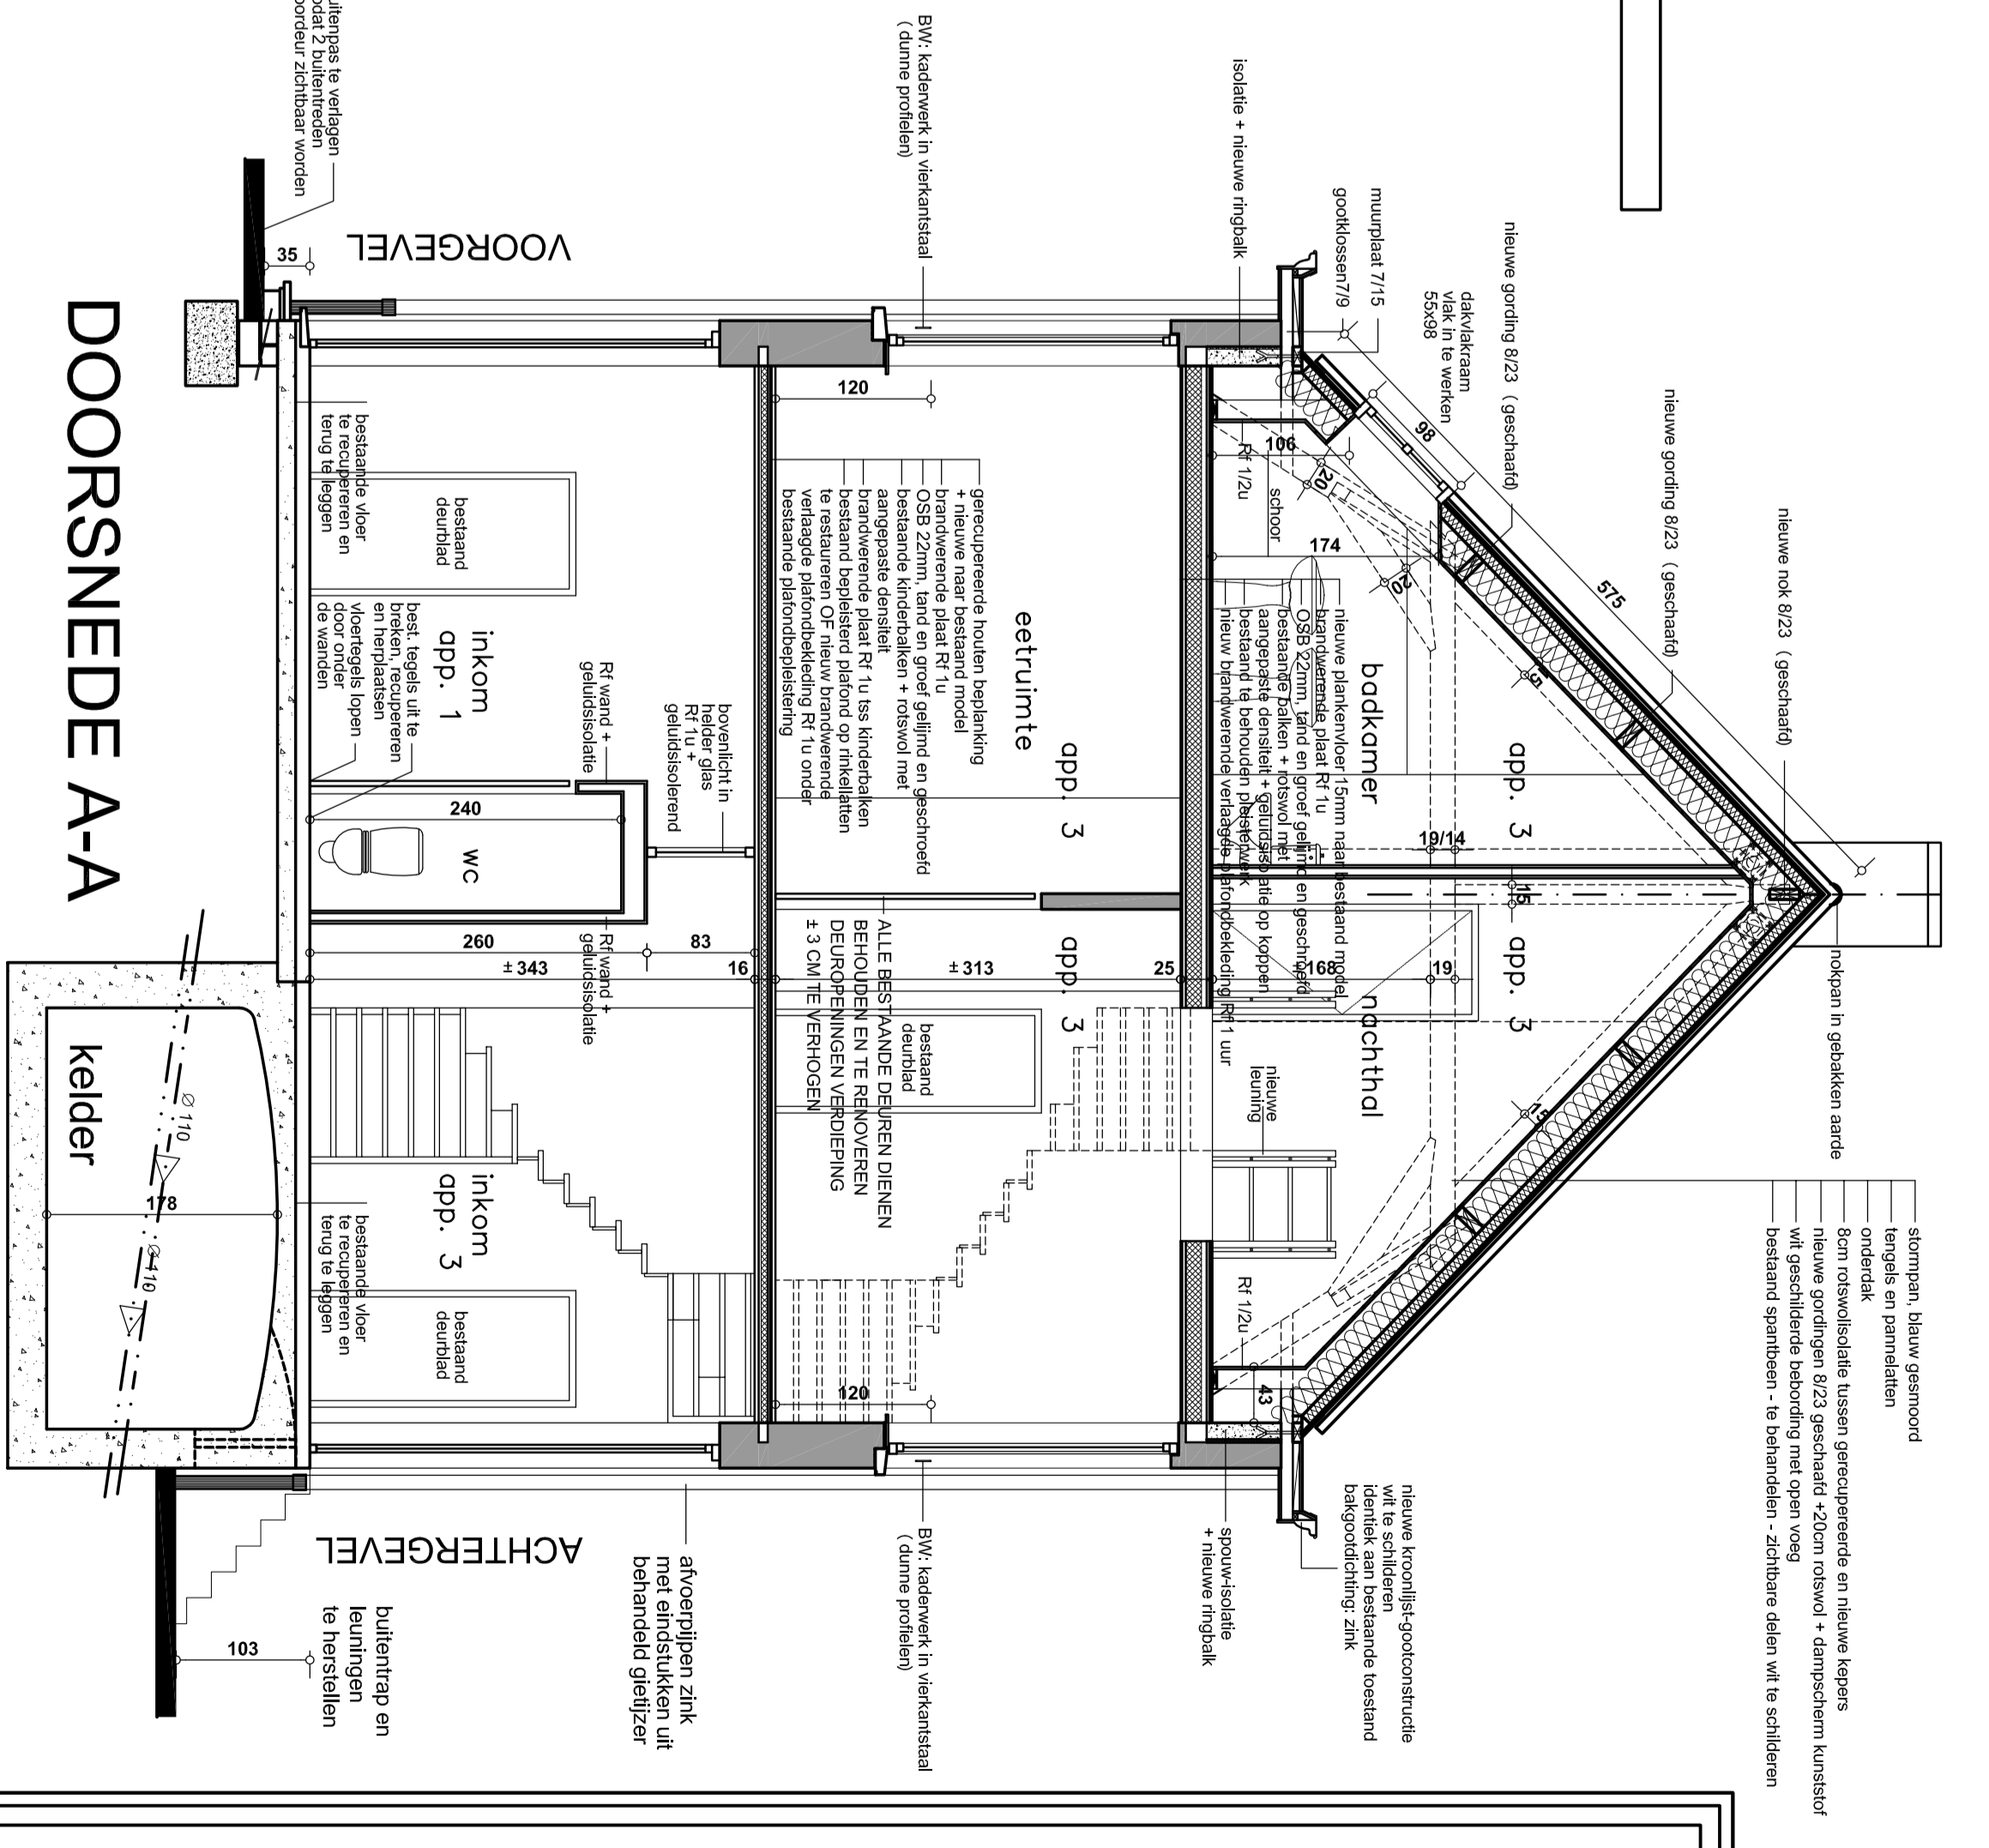

DOORSNEDEN A-A

ARCHITECTENBURO MAS bvba
 architect Carlo Mas - Aalststraat 22 - 9700 Oudenaarde
 tel. 055/ 31 21 63 - fax. 055/ 31 14 98

| | |
|------------|--|
| PROVINCIE | 0001 - VLAANDEREN |
| BOLWELAATS | Vlaam Zolderham 1 - Kerkstraat 9301 Lierhouthem |
| KADASTER | Mf 2 Sectie B nr 238 k |

PASTORU LETTERHOUTEM
 NIEUWE TOESTAND
 PLANNEN
 DOORSNEDEN

| | |
|--|---|
| ONTWERP | Realisatie en verbodwing pastoorij Nr 3 Oudenaarde |
| BOLWELAATS | SHM DENDEBOSTREK 5300 NINEN |
| WALDINGEN | blom nr 2/4 |
| getekend door : | datum 23/08/2014 |
| opgesteld en voor akkoord ondertekend opdrachtgever | schied 1/30 |
| ontwerper | architect |

DOSSIER 97/33

ONTWERP