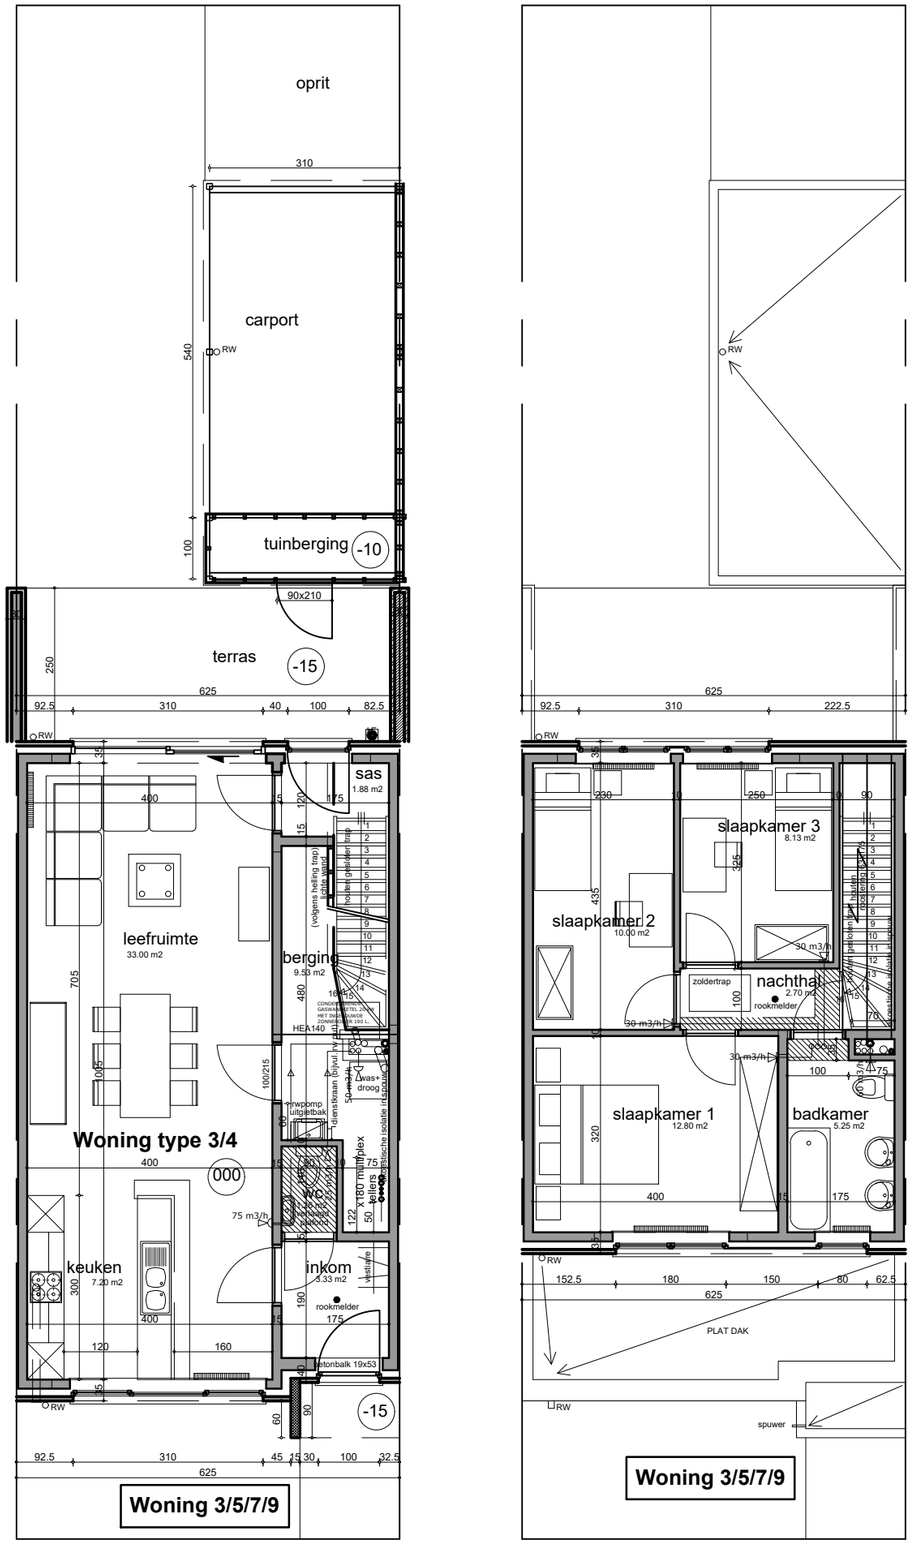

GRONDPLAN

VERDIEPINGSPLAN

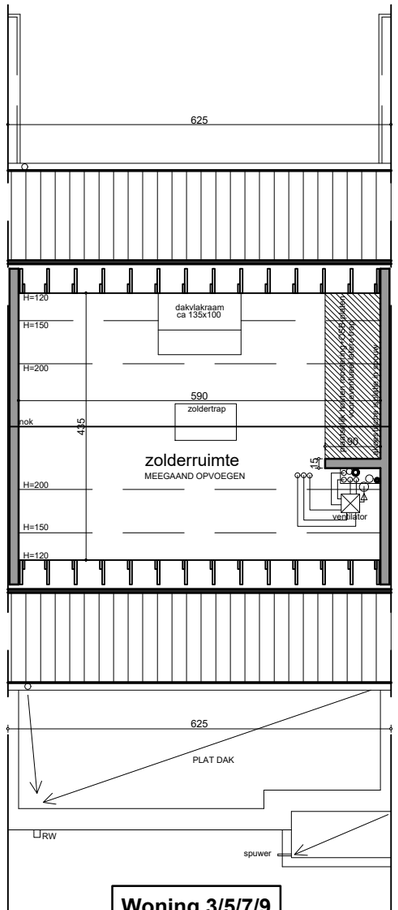

ZOLDERPLAN

buro.mas@telenet.be 055/31.21.63.
Aalststraat 22/1 9700 Oudenaarde
ARCHITEKTENBURO MAS

DENDERSTREEK

Rup Lelie - Zottegem
Woning 03/05/07/09
schaal 1/100