



GRONDPLAN



FUNDERING VOLGENS GEEVENSBYDRAKT

FUNDERING - RIOLERING

<b>ARCHITECTENBURO MAS bvba - Architect Carlo Mas</b> Aalststraat 22 b1 9700 Oudenaarde Tel: 055/312163 Fax: 055/311498 E-mail: <a href="mailto:buro.mas@telenet.be">buro.mas@telenet.be</a>		 <b>INFILTRATIEUIT: L150 (B)x40 (H) CM</b> Vrije inhoud: 1,95 m³
<b>PROVINCE</b> OOST-VLAANDEREN <b>CEMENTE</b> 500 ZOTTEREM <b>BOUWPLAATS</b> Industriezone, Middelgemeenschap, Middelgemeenschap, Middelgemeenschap, Middelgemeenschap, Middelgemeenschap, Middelgemeenschap <b>KADASTER</b> Afd. 5, Grootdijver, Sectie A, 150, 150, 150, 150, 150, 150		
<b>PLAN:</b> <b>RUP LELIE FASE 4</b> 6. ONDERWONENDE (L150) (B)x40 (H) CM GRONDPLAN		
<b>ONTWERP</b> 08/10 ONTWERPER: <b>ARCHITECTENBURO MAS</b> ONTWERPNUMMER: <b>150</b> ONTWERPJAAR: <b>2010</b> ONTWERPLOCATIE: <b>150</b>		<b>DOSSIER</b> <b>01/35</b>
<b>UITVOERING</b> OORDEELDEEL: <b>08/10</b> OORDEELNUMMER: <b>150</b> OORDEELJAAR: <b>2010</b> OORDEELLOCATIE: <b>150</b>		