
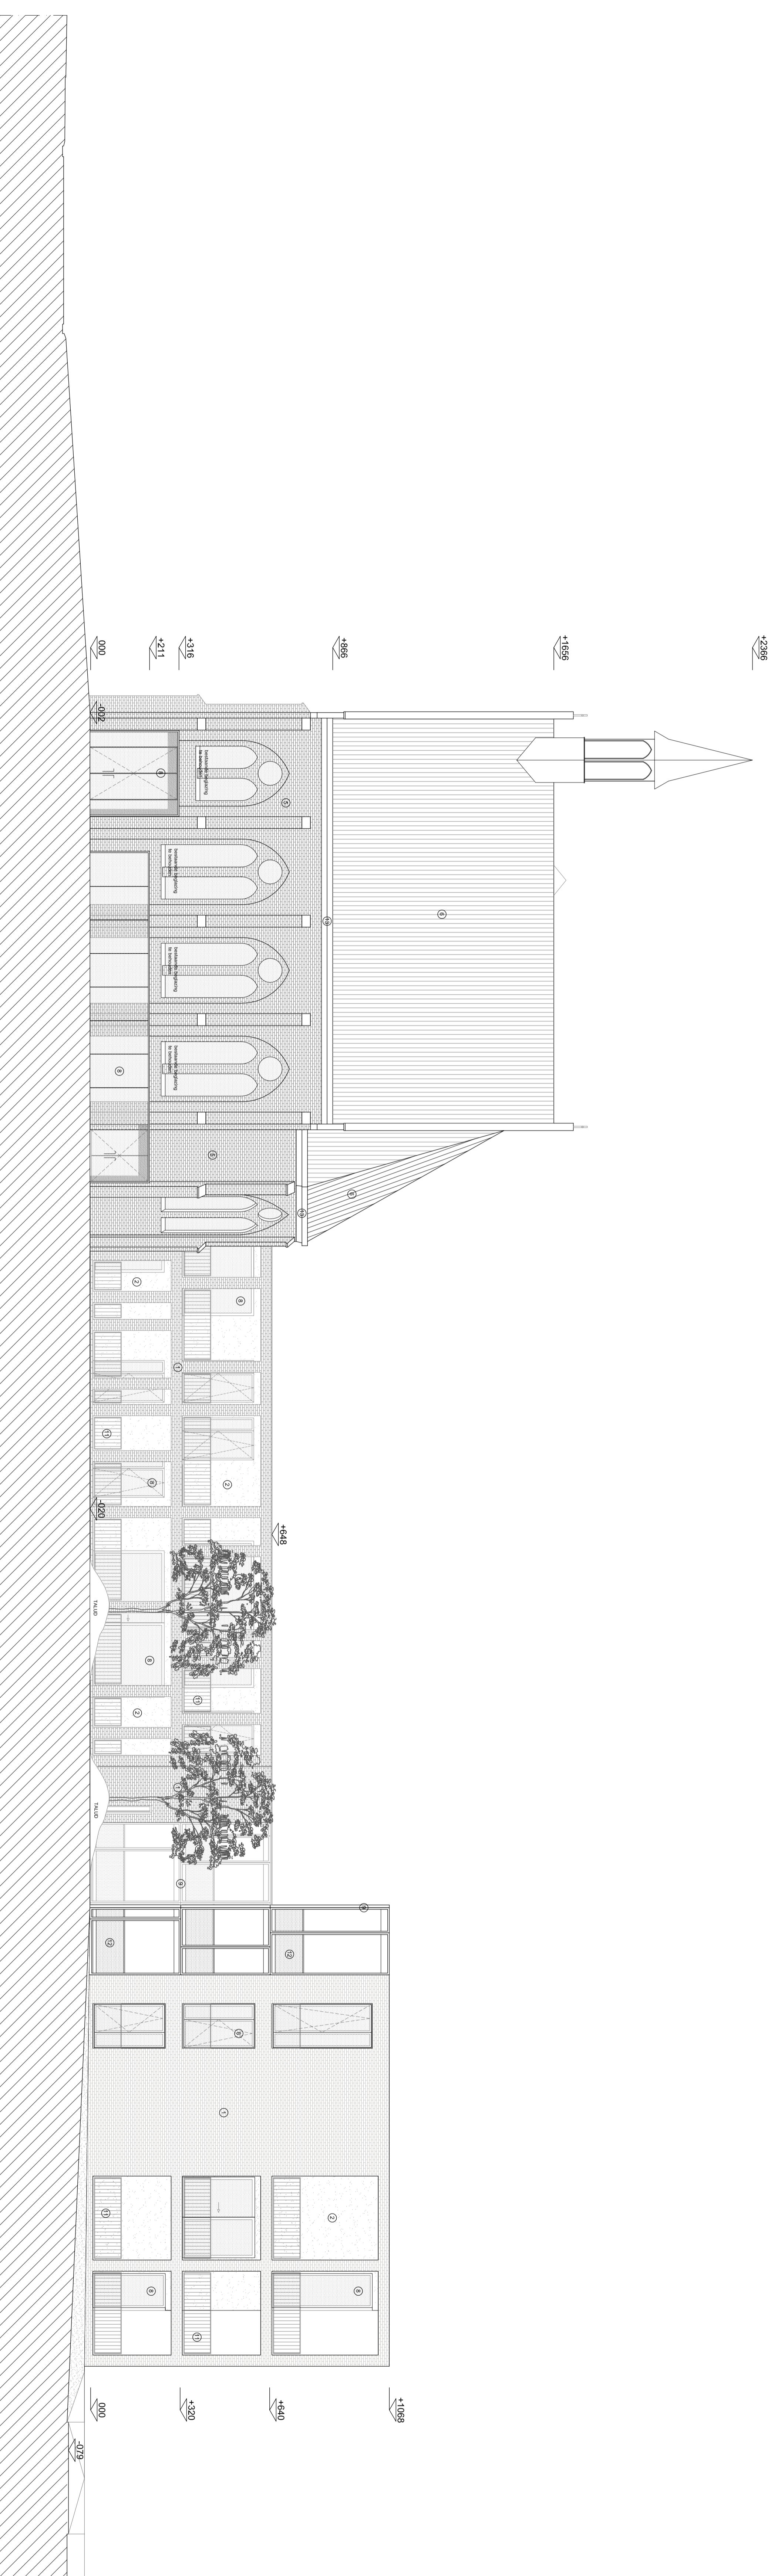


**LEGENDE:**  
ALGEMEEN

001 nieuw van afgewerkt metselwerk

**LEGENDE - MATERIALEN**

- ① baksteen - wit gestrekt
- ② aluminium gevelbekleding - zwart
- ③ stalenbouw - wit
- ④ gietaluminiumwerk - wit
- ⑤ baksteen - oranjebruin
- ⑥ dakbekleding in metalen - zwart
- ⑦ dakbekleding in gips - zwart
- ⑧ aluminium gevelwerk - zwart
- ⑨ houten schrijfwerk - natuurlijk kleur
- ⑩ houten schrijfwerk - wit
- ⑪ aluminium bekleding - zwart
- ⑫ gietaluminiumwerk
- ⑬ houten bekleding - wit
- ⑭ baksteen - lokaal
- ⑮ baksteen - terrazzo
- ⑯ houten bekleding - donkerbruin

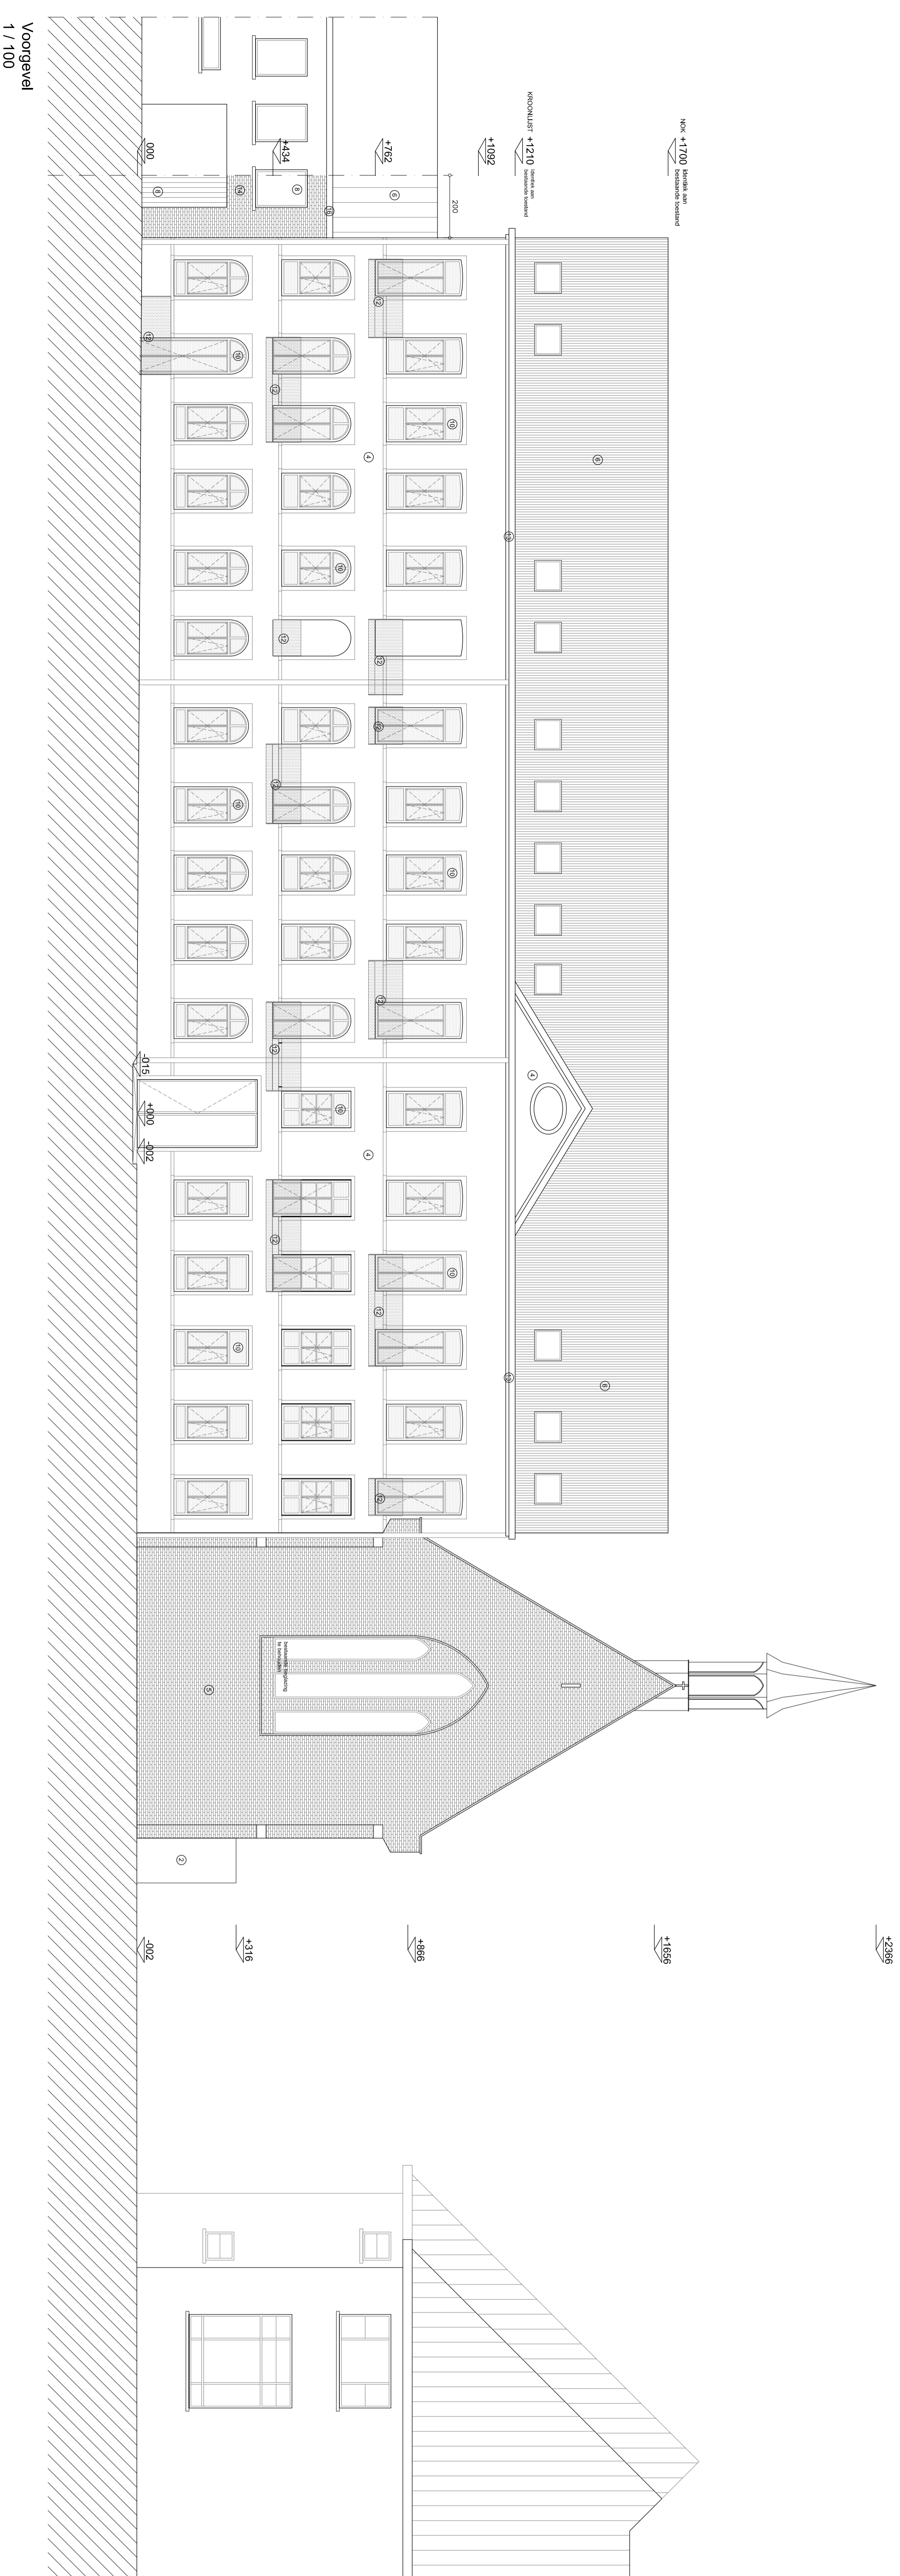

Zijgevel Rechts  
1 / 100

Voorgevel  
1 / 100