
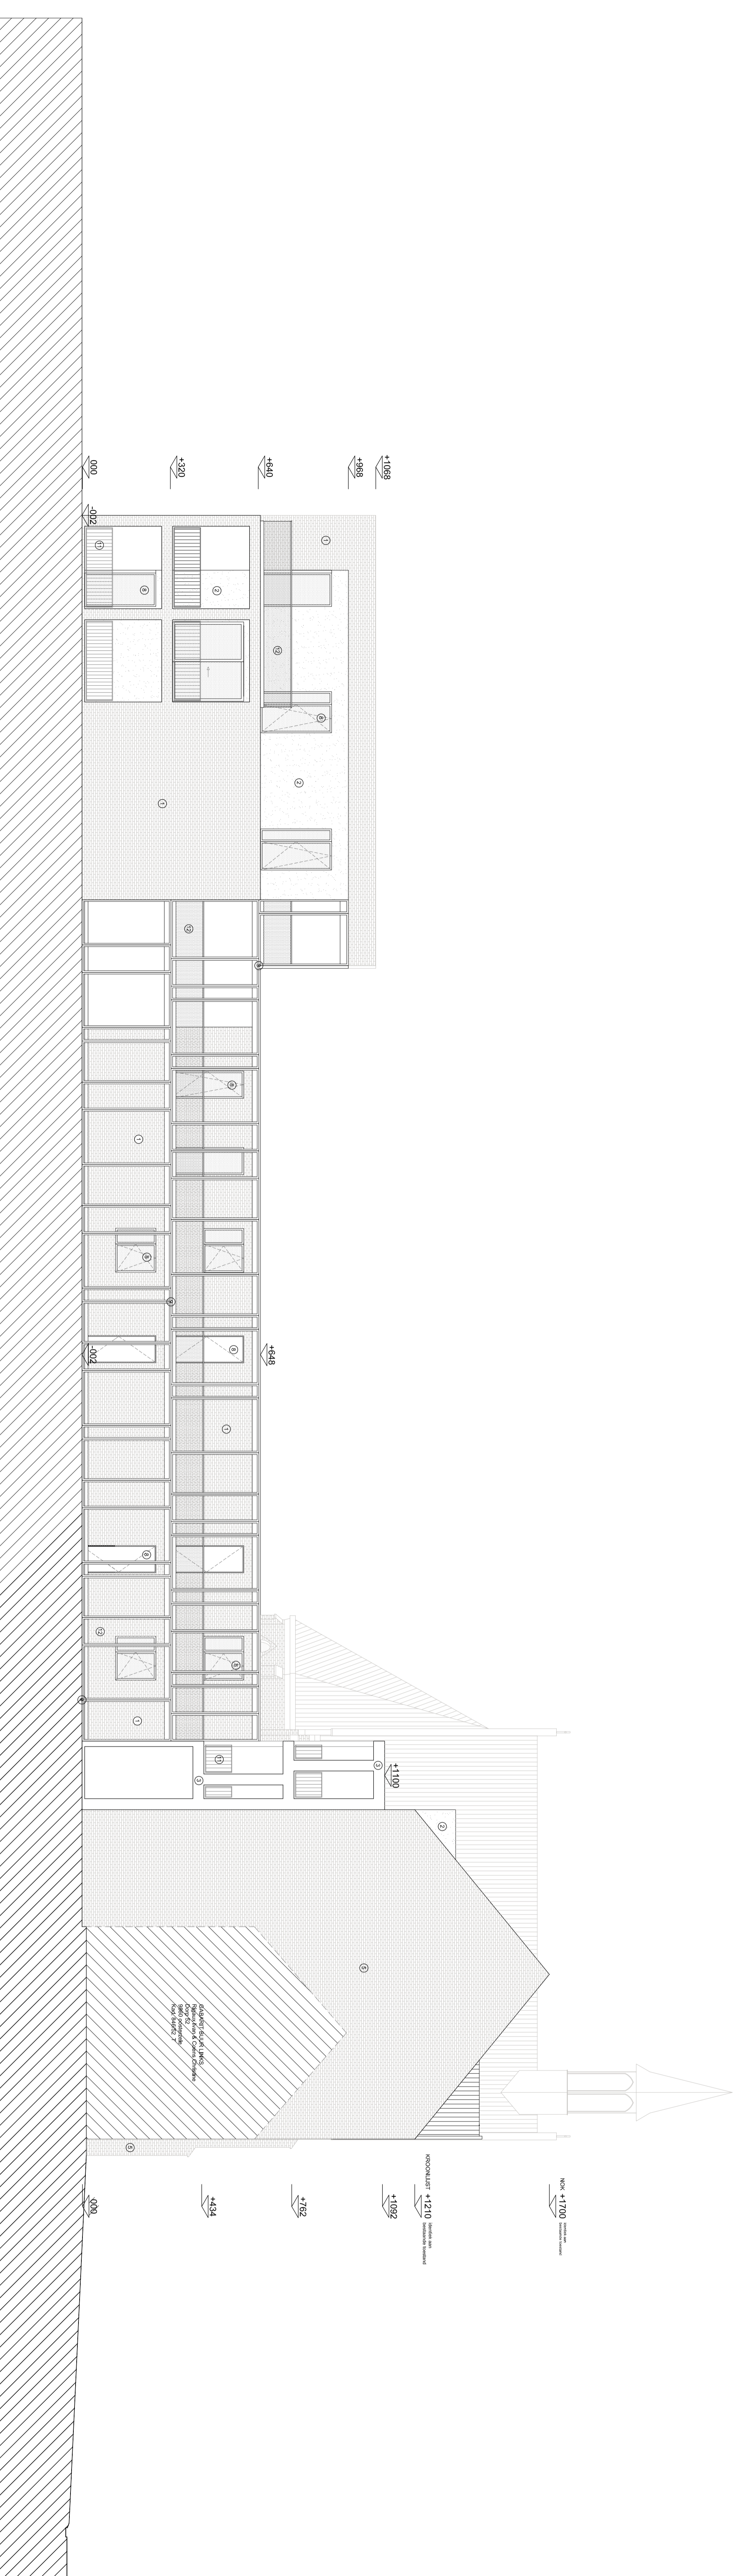


LEGENDE:
ALGEMEEN

001 nieuw van afgewerkt metselwerk

LEGENDE - MATERIALEN

- ① baksteen - wit gestrekt
- ② aluminium gevelbekleding - zwart
- ③ stalenbouw - wit
- ④ glas met aluminium - wit
- ⑤ baksteen - donkerbruin
- ⑥ dakbedekking in metalen - zwart
- ⑦ dakbedekking in gips - zwart
- ⑧ aluminium isolatieplaat - zwart
- ⑨ houten schrijfwerk - donkerlijst hout
- ⑩ houten schrijfwerk - wit
- ⑪ aluminium bescherming - zwart
- ⑫ gipsen bescherming
- ⑬ houten bekleding - wit
- ⑭ baksteen - leger
- ⑮ baksteen - teruggif
- ⑯ houten bekleding - donkerlijst hout

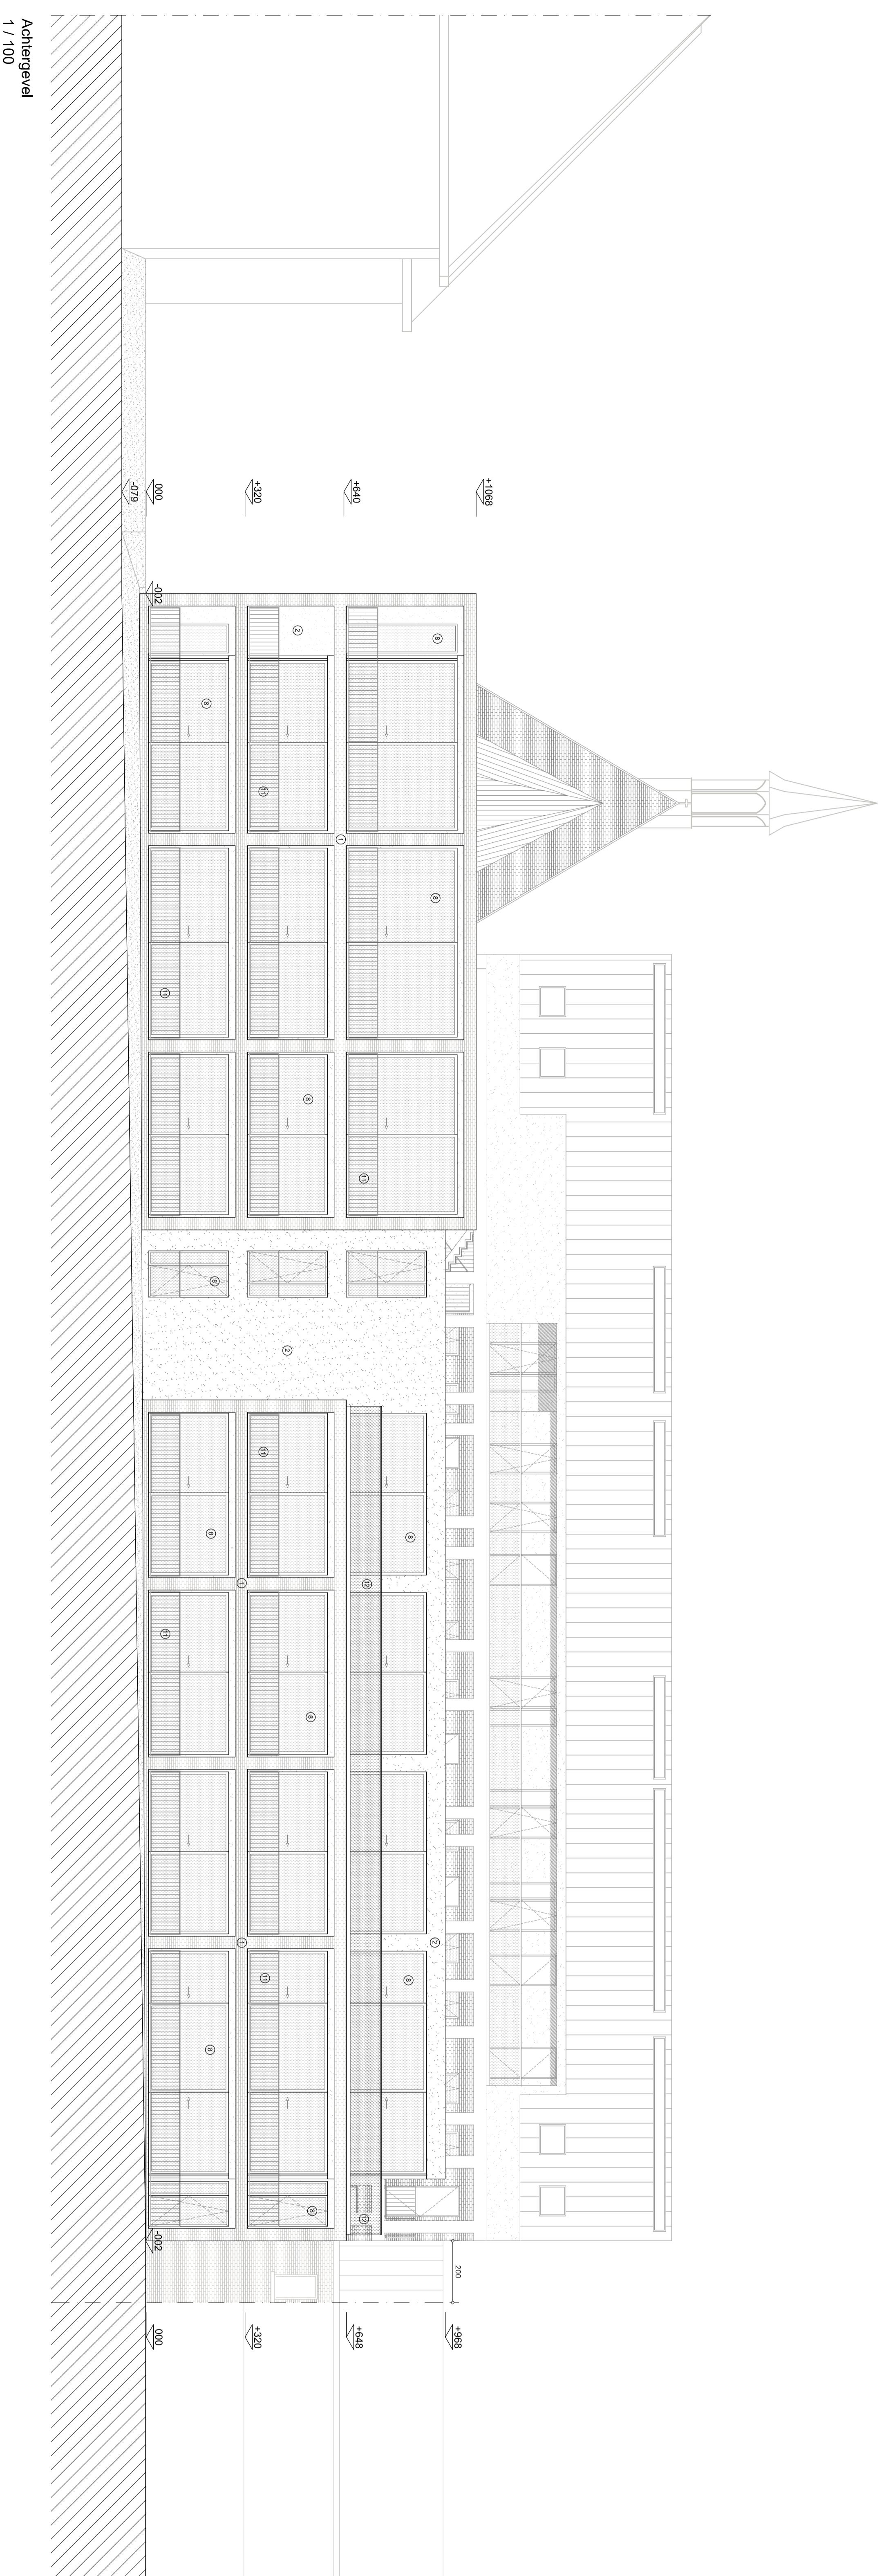

Zijgevel links
1 / 100

Sloop van bestaande schooldouwen en nieuwbouw van 40 assistentiewoningen,
multifunctionele ruimten en een ondergrondse parkeergarage voor 50 voertuigen
locatie: Mh. 1, Steen C, nr 417A, 6571m

SOUWENERS
BENVS NV
Industrieweg 141
6022 WONDELGEN

ARCHITECT
ARSSIS ARCHITECTUR B.V.A
T +32 2 244 80 20
F +32 2 244 80 21
9501 GENK (Sint-Denijs-Waveren)
info: www.arssis-architecten.be

ARCHITECTEN
ARSSIS ARCHITECTEN
Schaal 1:100
Gevels 3/10
Gevels 8/14
Plan nr. 10/10