




ACHTERGEVEL

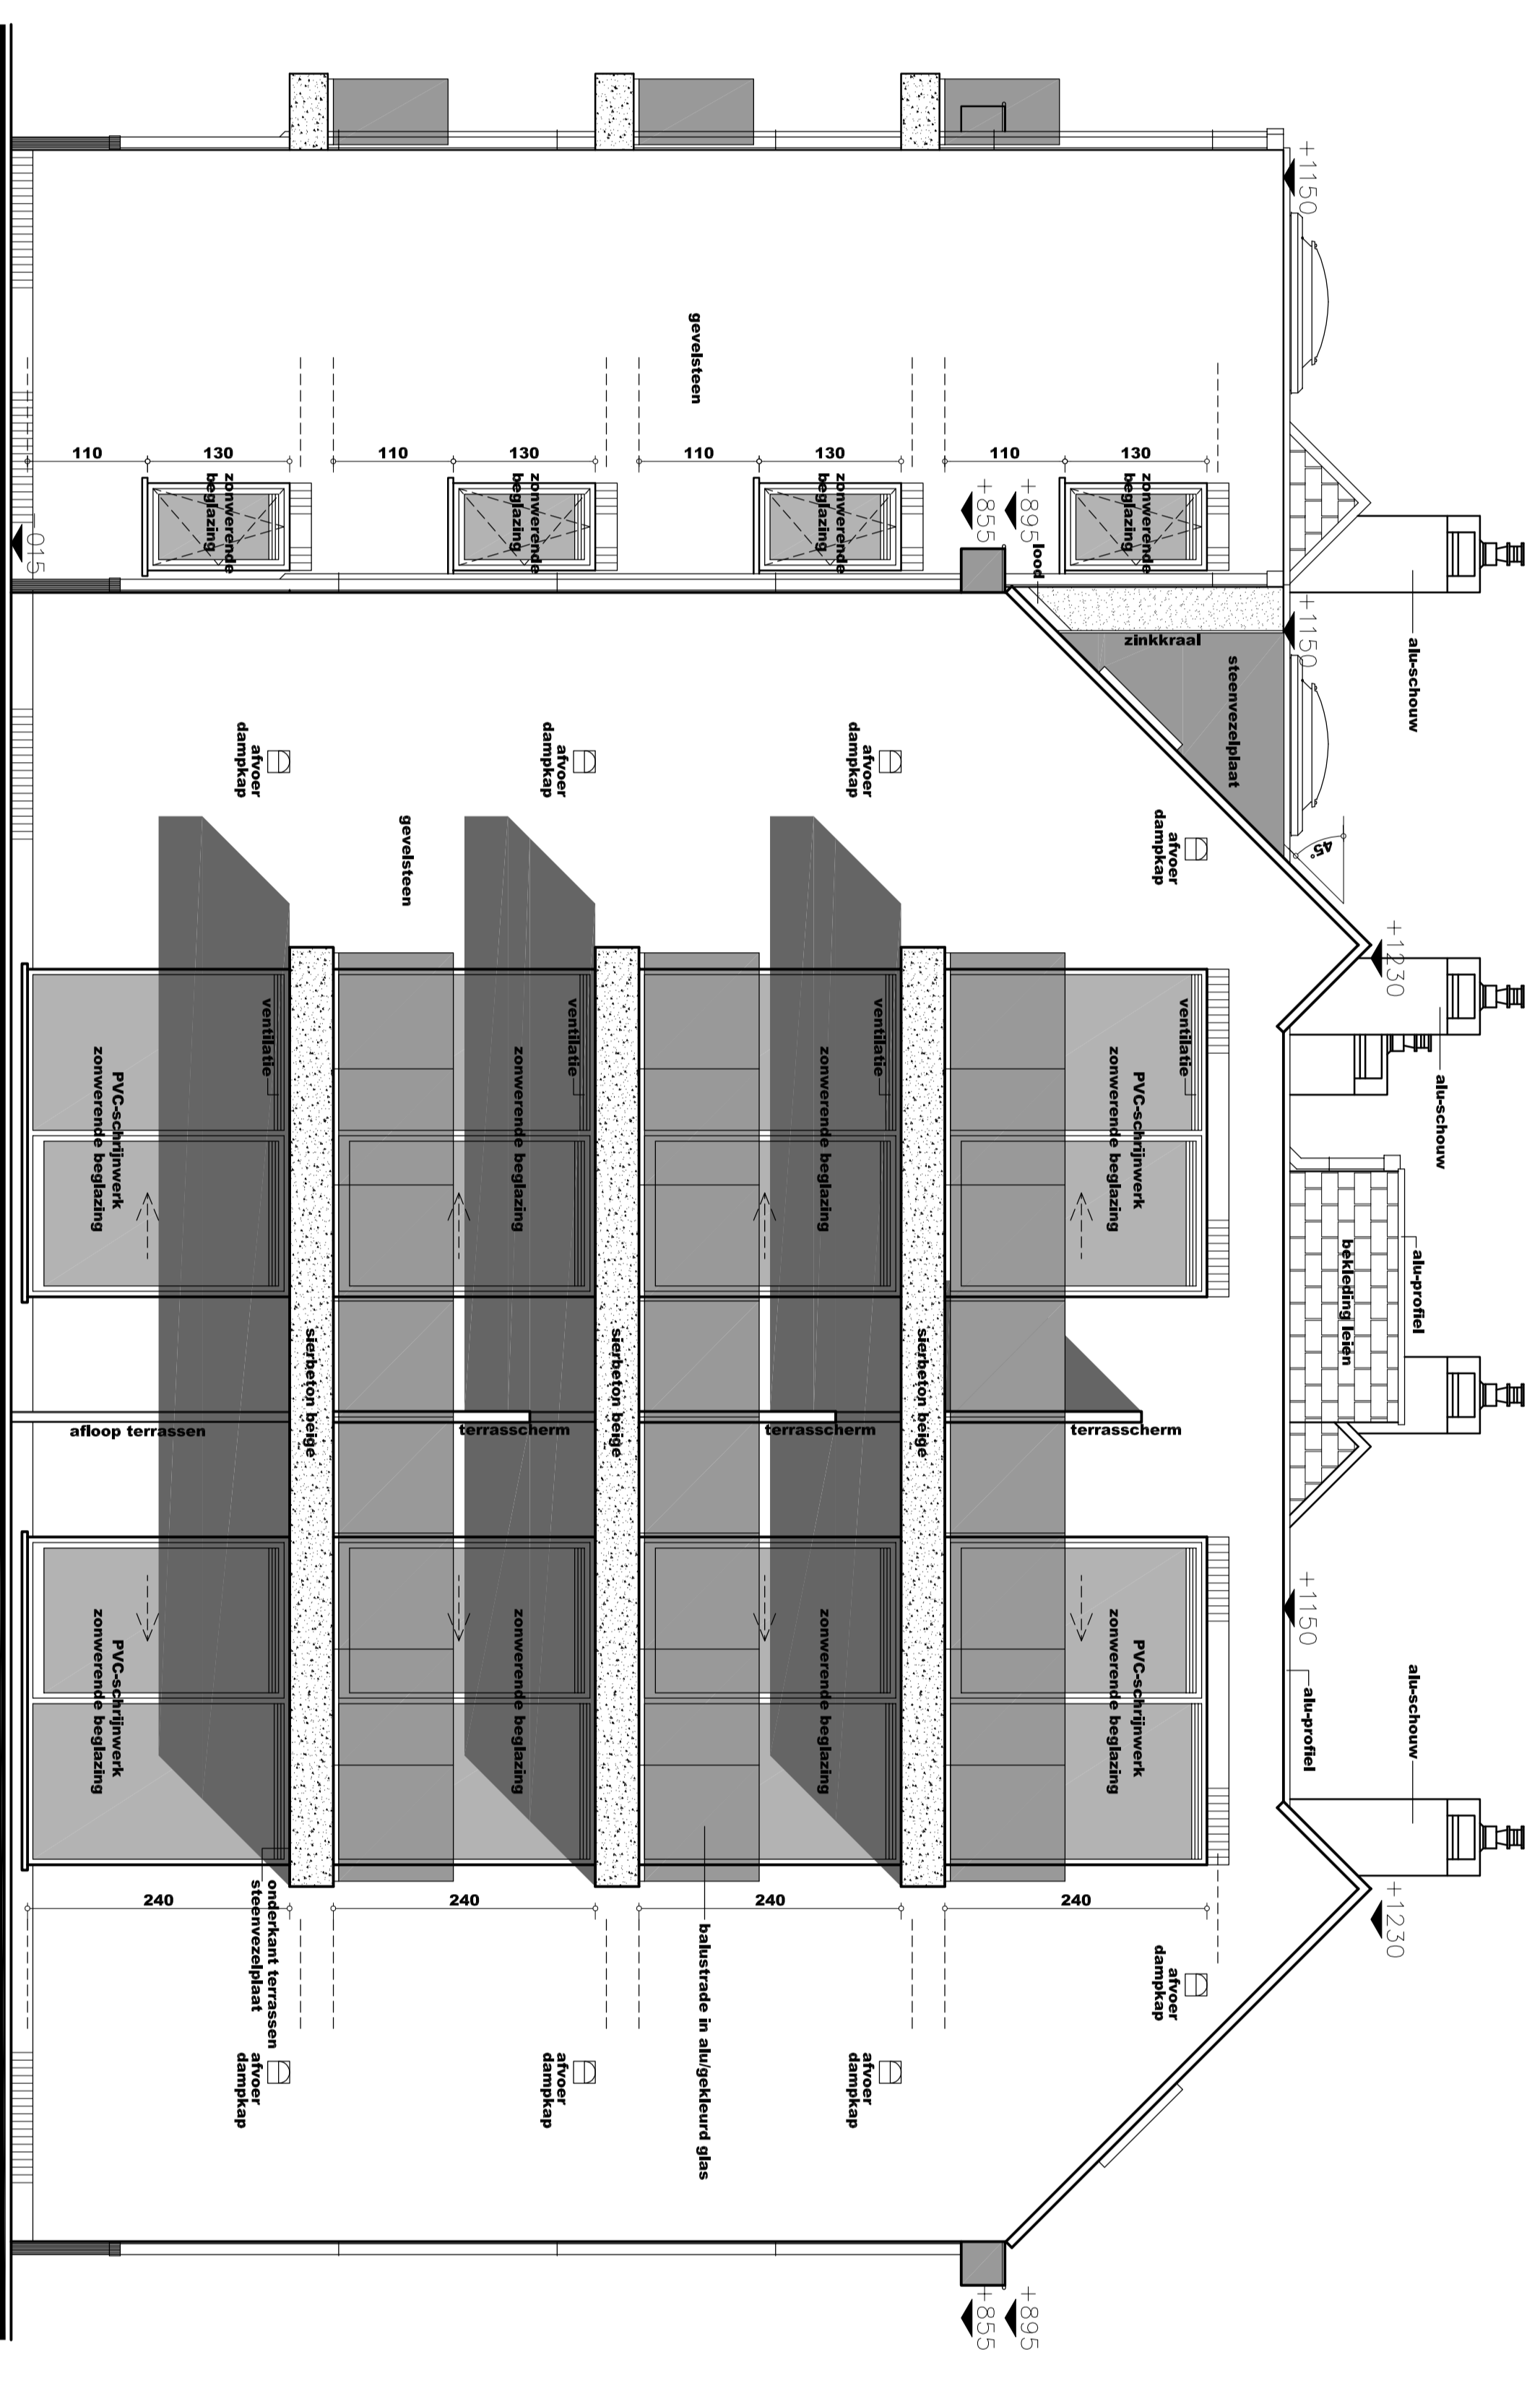

ZIJGEVEL RECHTS

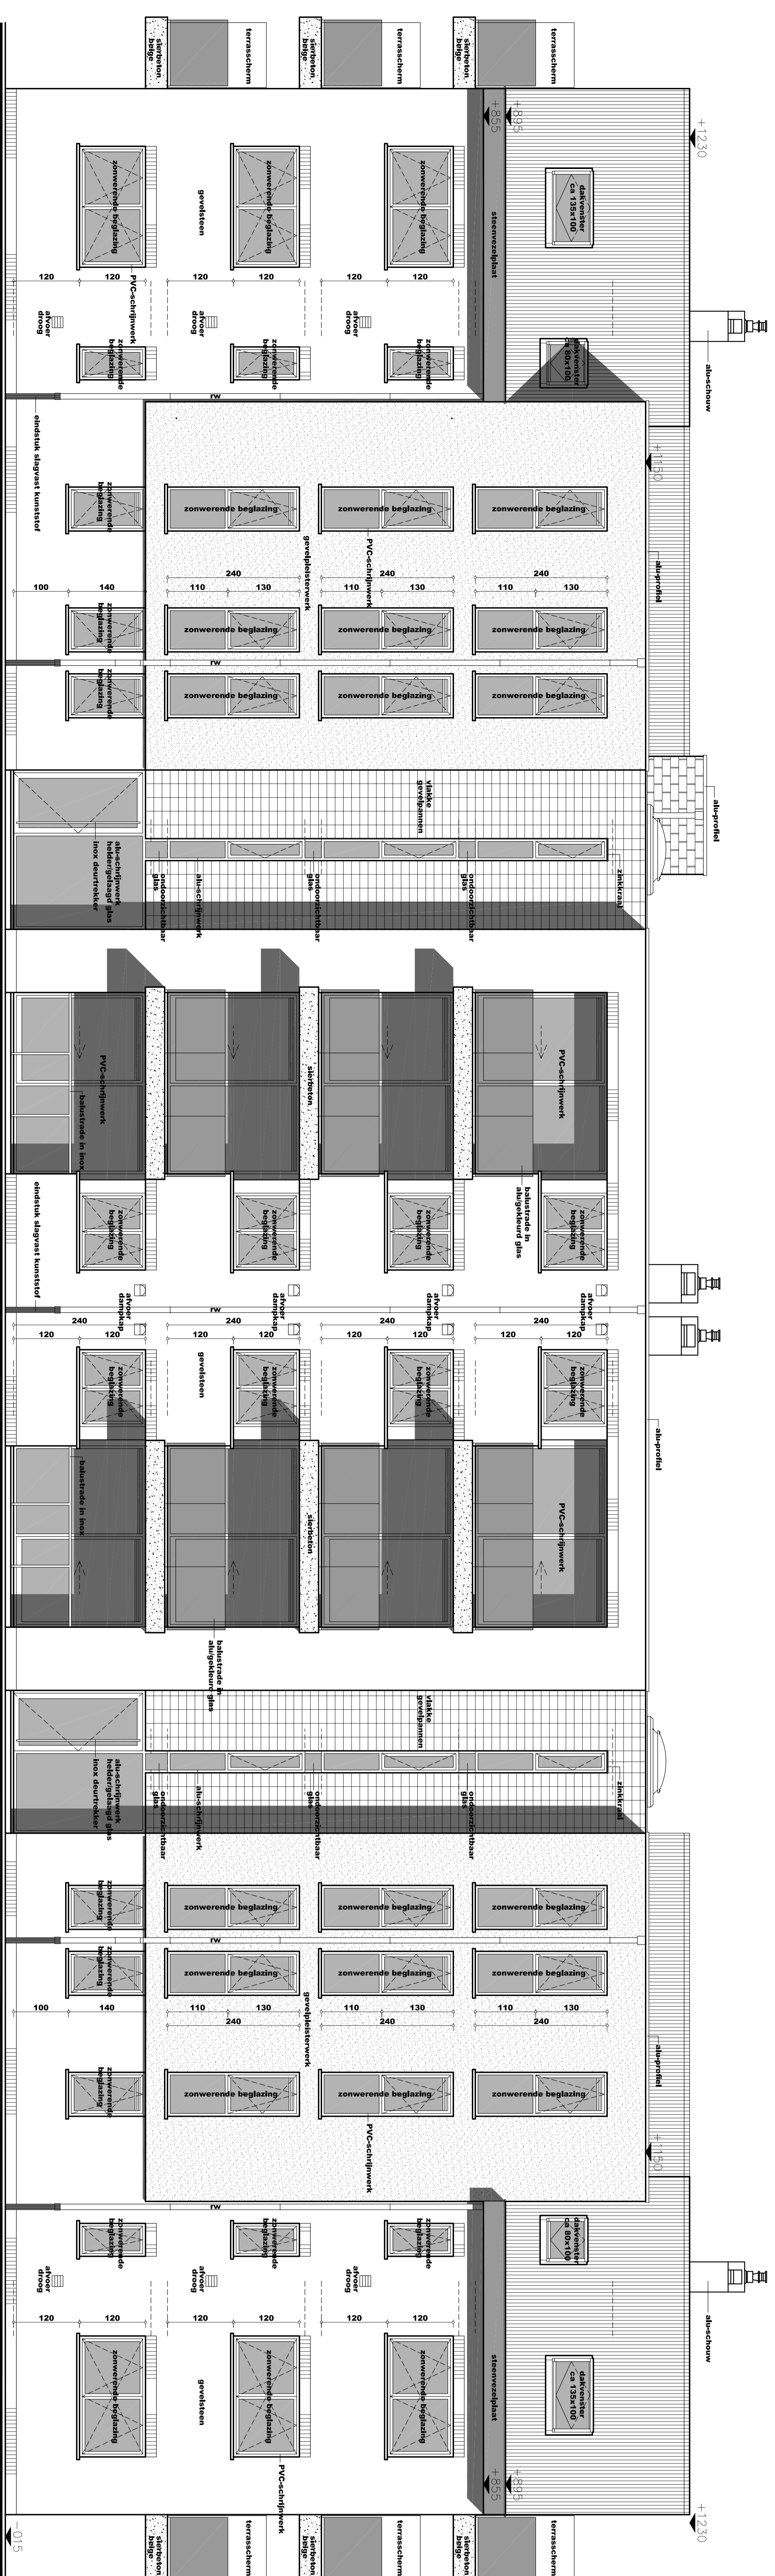

VOORGEVEL

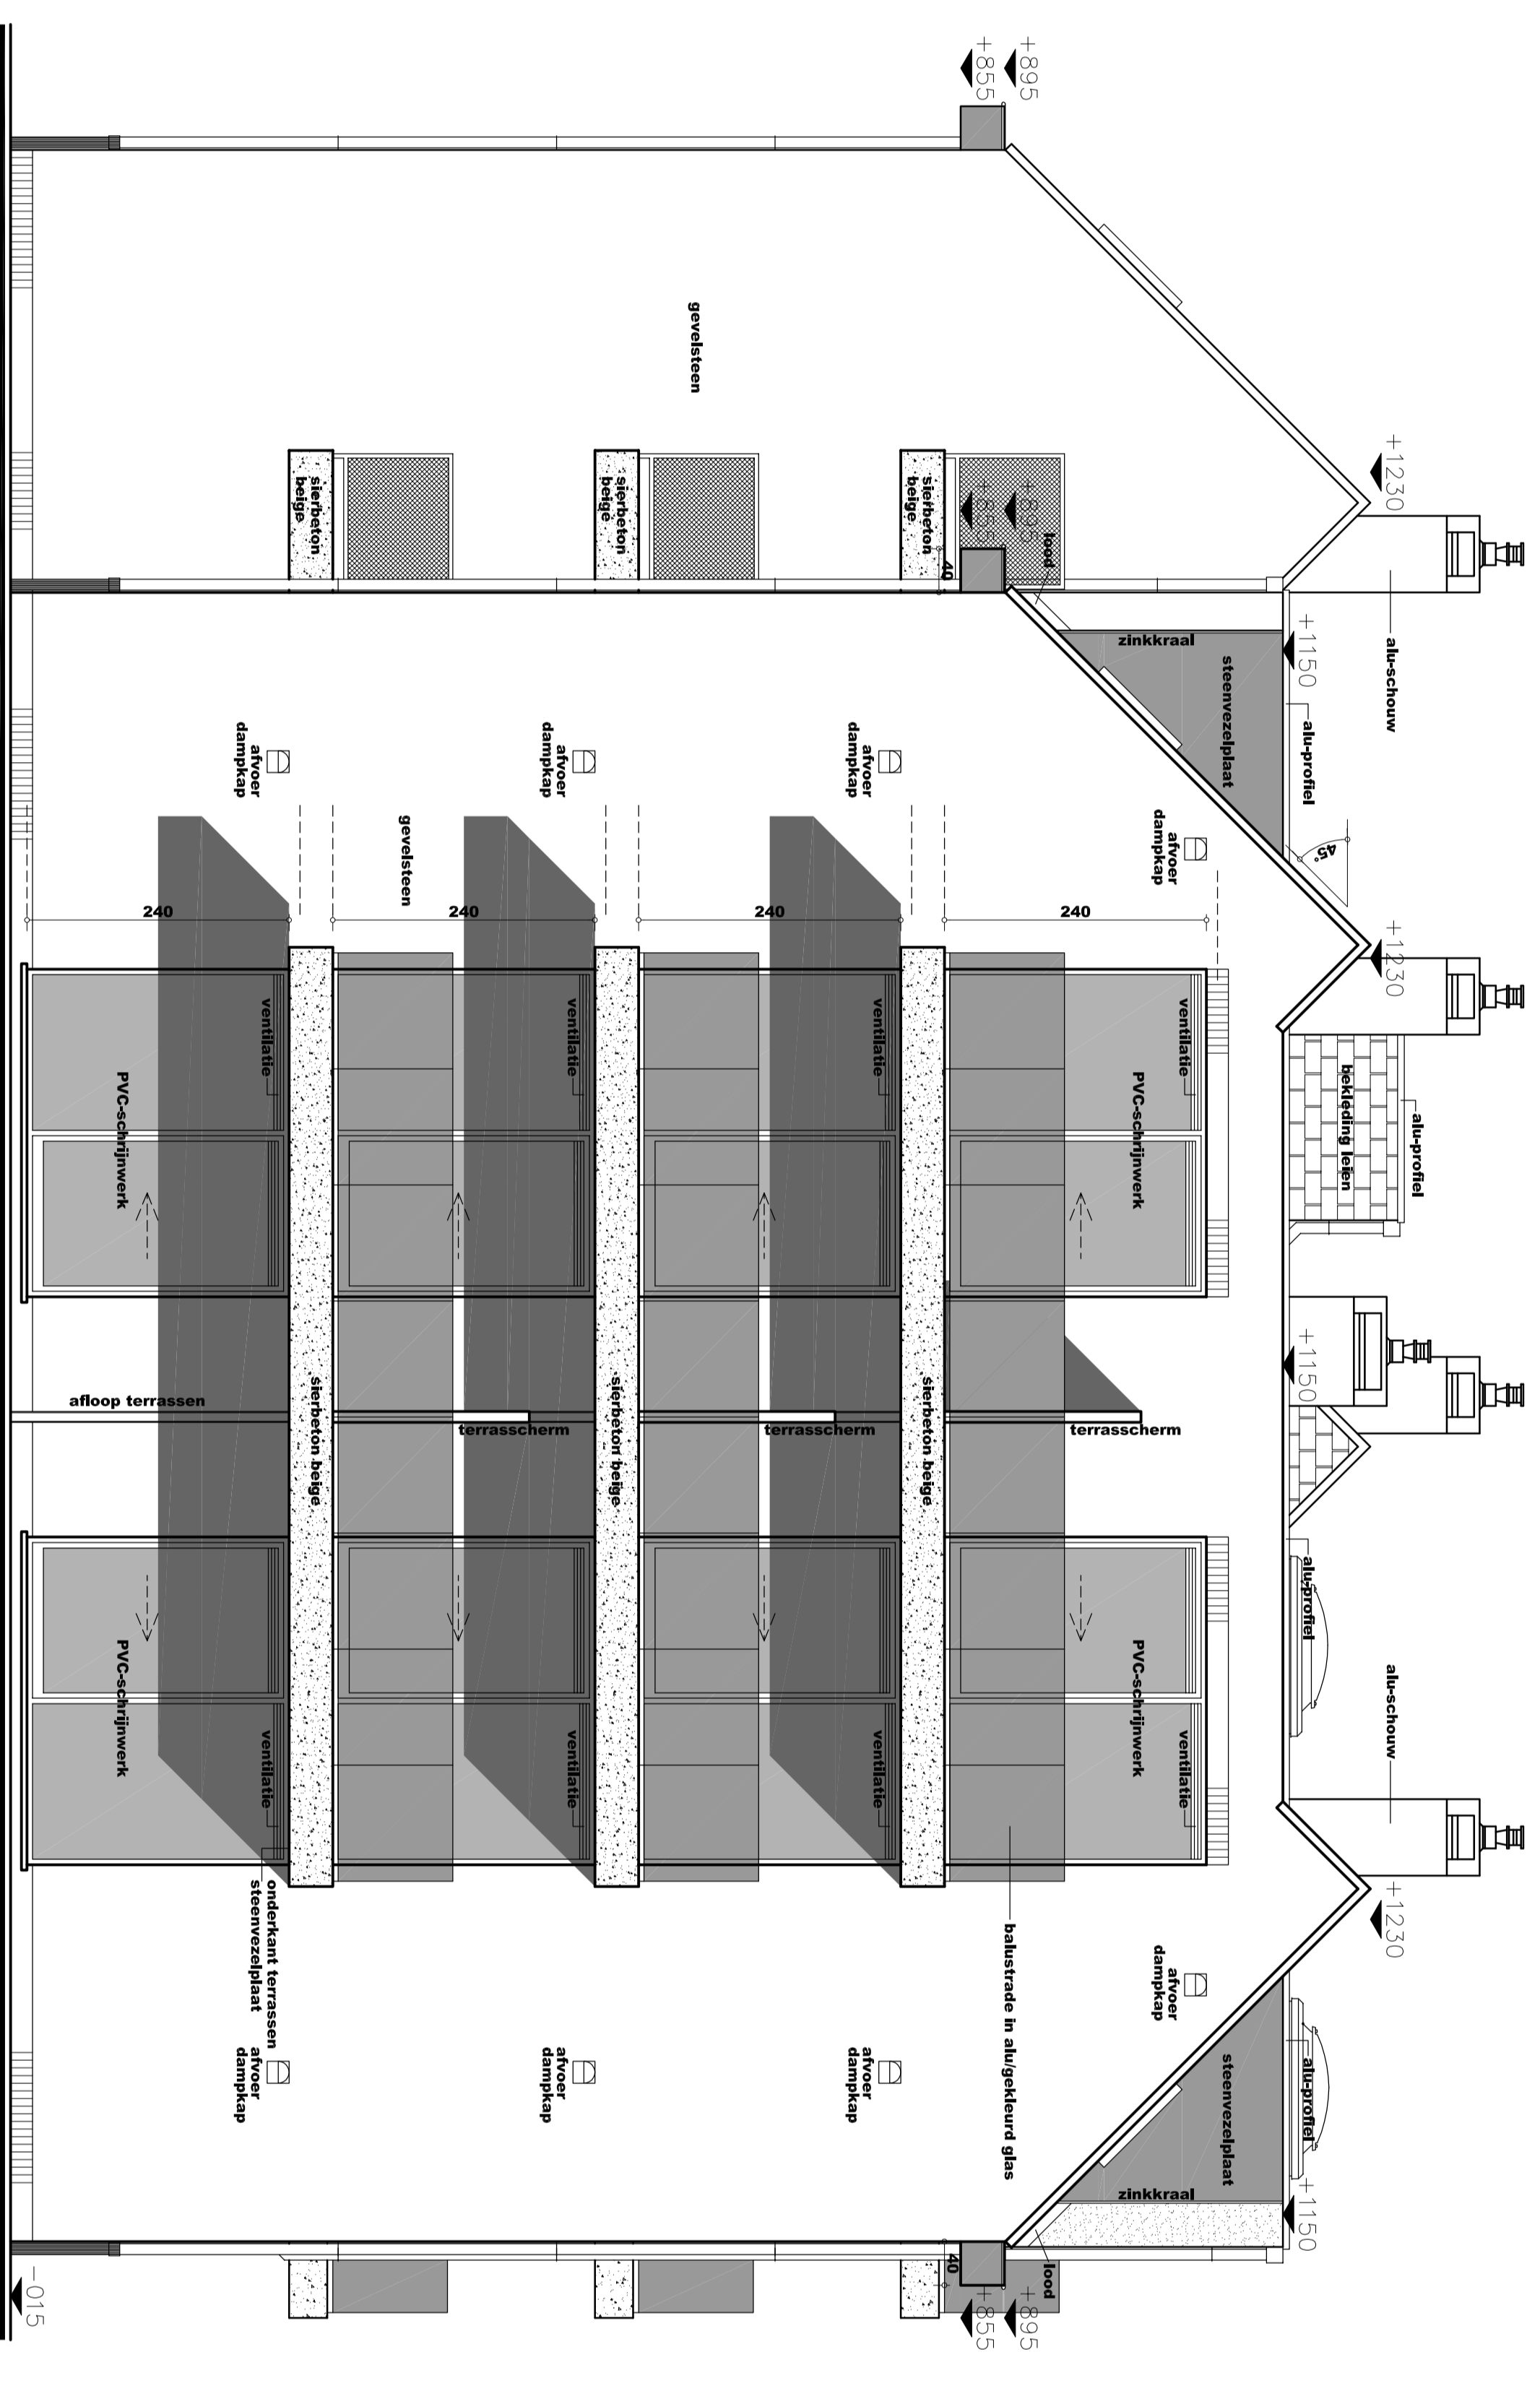

ZIJGEVEL LINKS

- LEGENDE**
1. gekalkten geventsteen donker
 2. gewapeldbetonwerk lichte kleur
 3. vlakke gevelpannen kleur grijs
 4. terrassen in sierbeton grijs
 5. schrijlwerk in PVC grijs
 6. inkomuren in aluminium
 7. balustrade in gekleurd glas
 8. dakbedekking in pannen grijs
 9. bakgoten in steenvezelplaat antraciet
 10. regenwaterafvoer in zink
 11. dorpels in blauwe hardsteen

ARCHITECTENBURO MAS bvba - Architect Carlo Mas Aalsterstraat 22 b1 3700 Oudenaarde Tel: 055312163 Fax: 055311498 E-mail: buro.mas@telenet.be		
PROJONDE OOST - VANDEREN	BOUWPLAATS ZIJDE SCHRIJLWERK ROED ZONTOEGE	DOSSIER 95/27
KADASTER Afd. 13 Sectie 6, n. 1 en 2/18-24 1/100	PLAAT: FASE 3 APPARTEMENTSBLOK 1 GEVELS	ONTWERP 2 bijdragen 20 mei 2012
BOUWHEER SPM SPM KMO N.V.	MAATSTAF 1:50	UITVOERING