
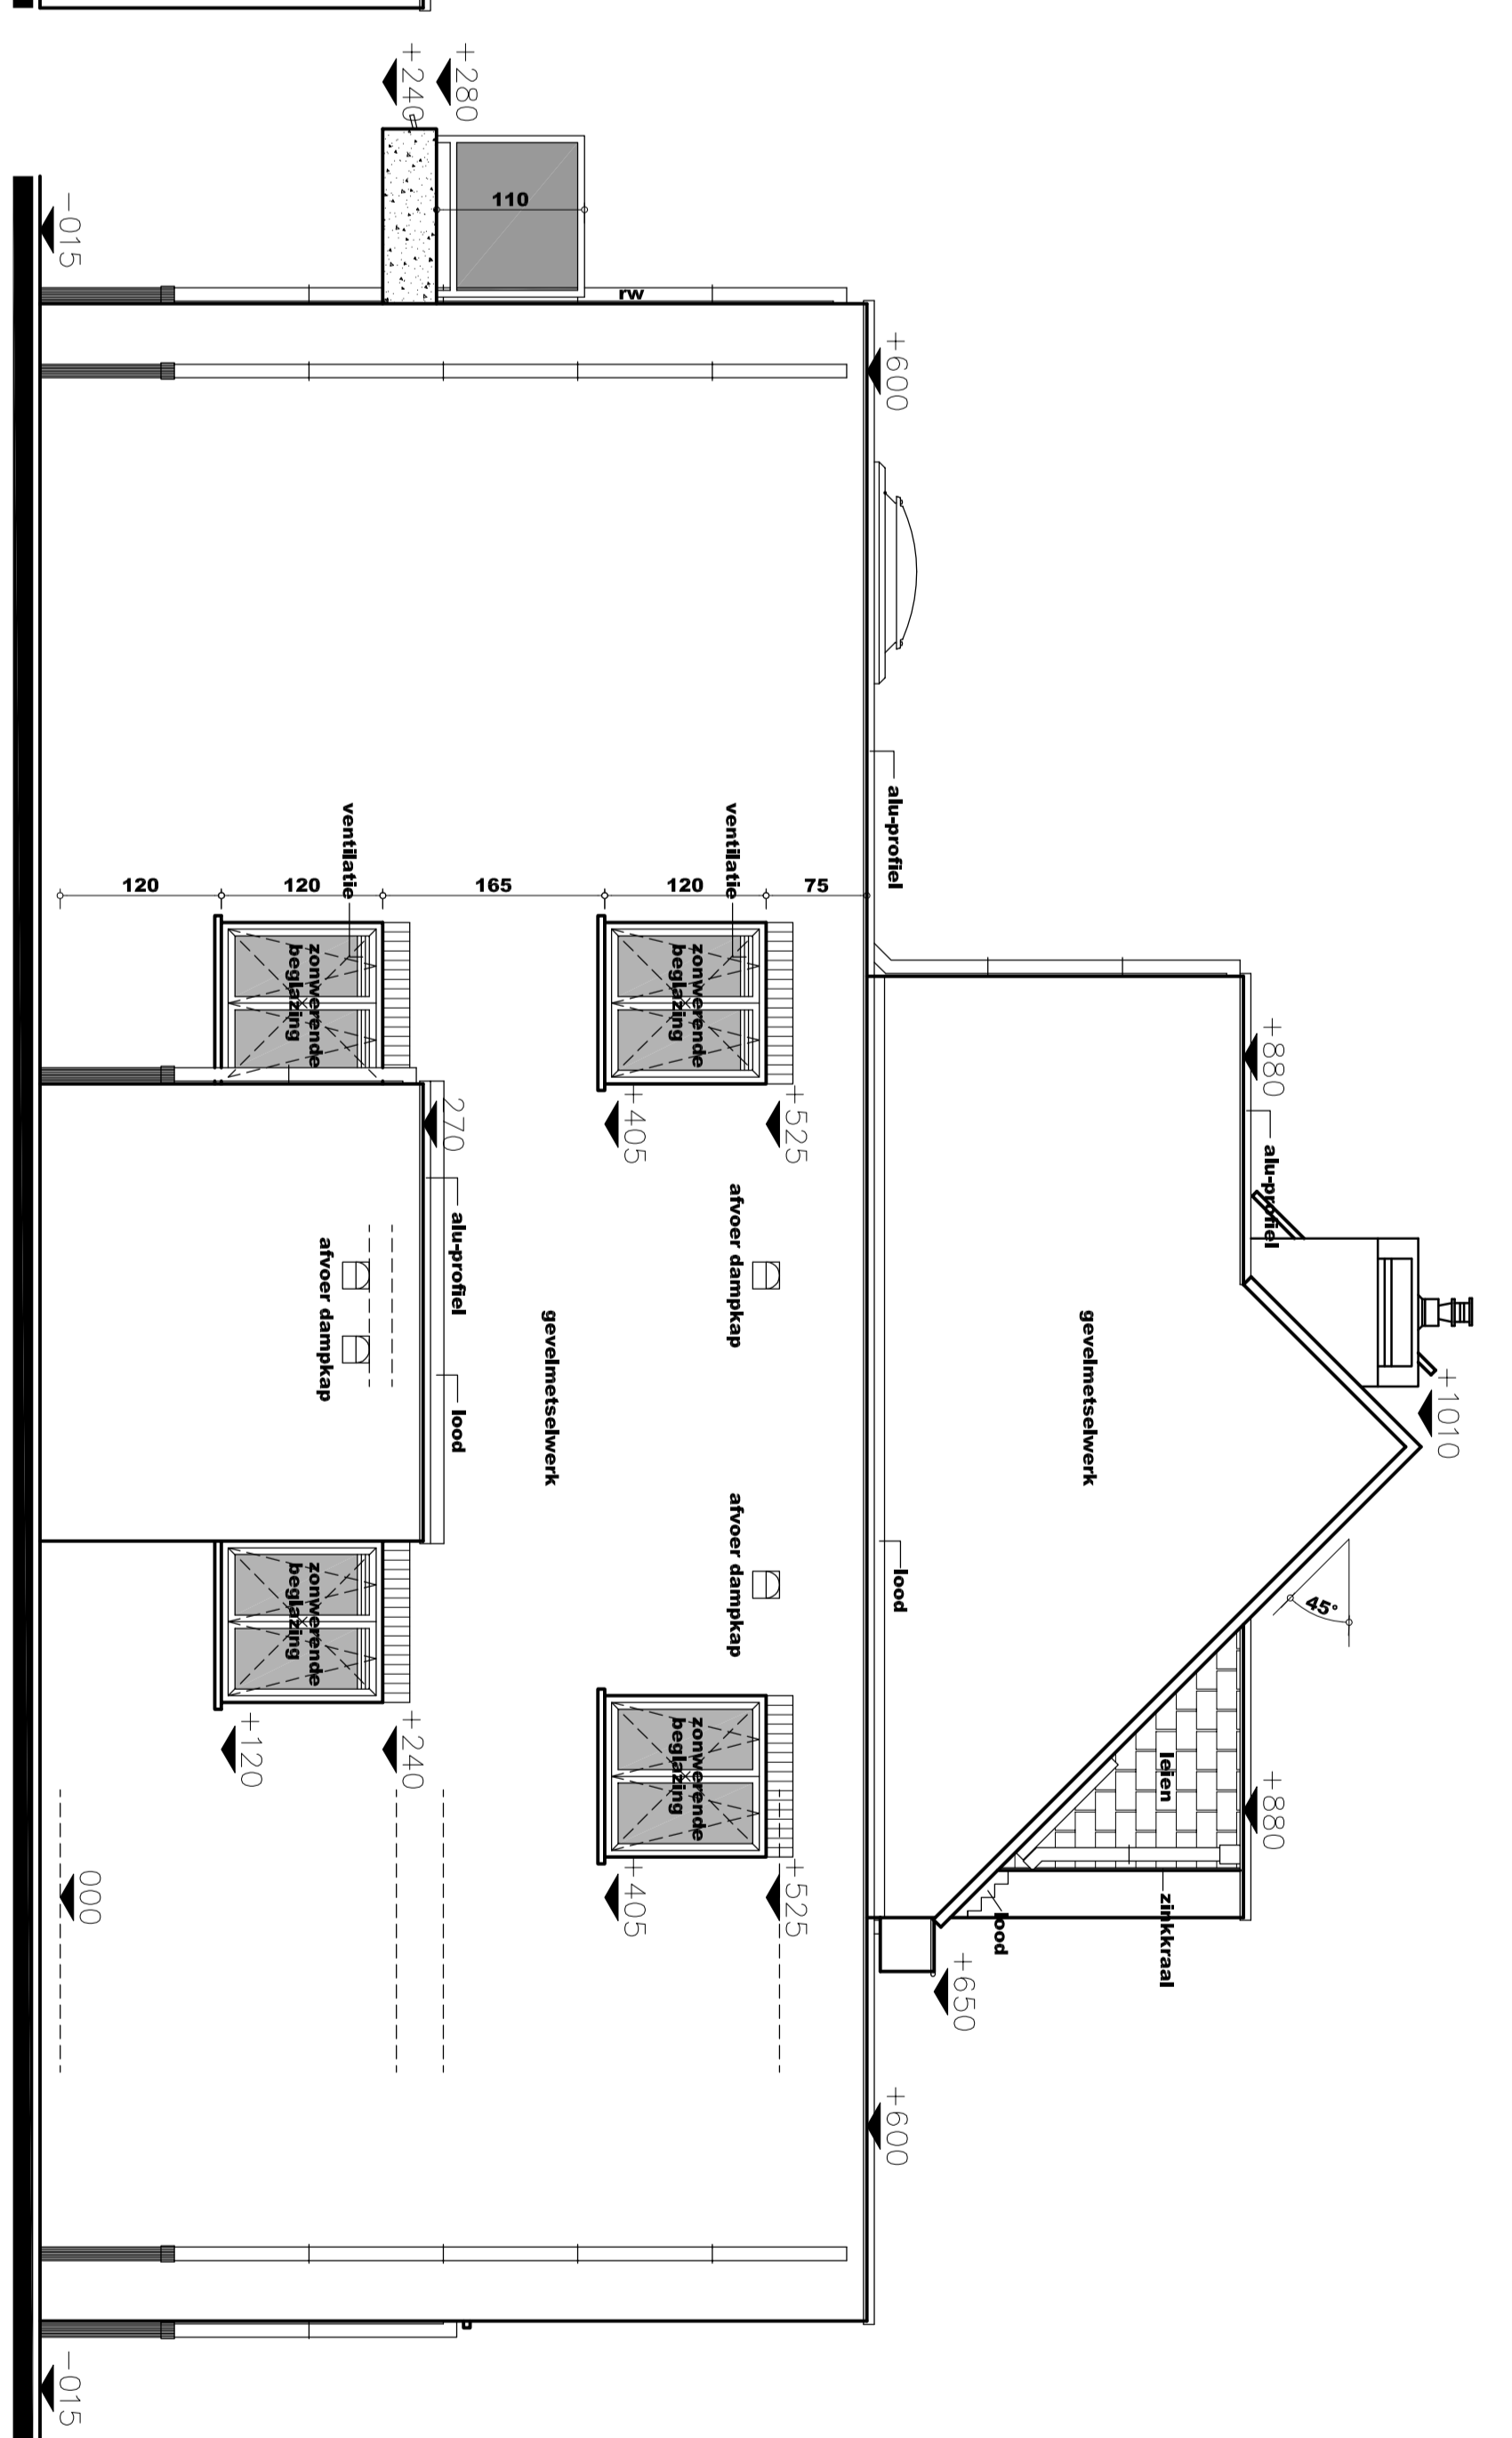





- LEGENDE**
1. gebakken geweststeen donker
  2. vlakke gevpannen kleur grijs
  3. terrassen in sierbeton grijs
  4. schriftwerk in PVC grijs
  5. inkomdeuren in aluminium
  6. balktrade in gekleurd glas
  7. dakbedekking in pannen grijs
  8. bakgoten in steenvezelplaat antraciet
  9. regenwaterafvoer in zink
  10. dorps in blauwe hardsteen

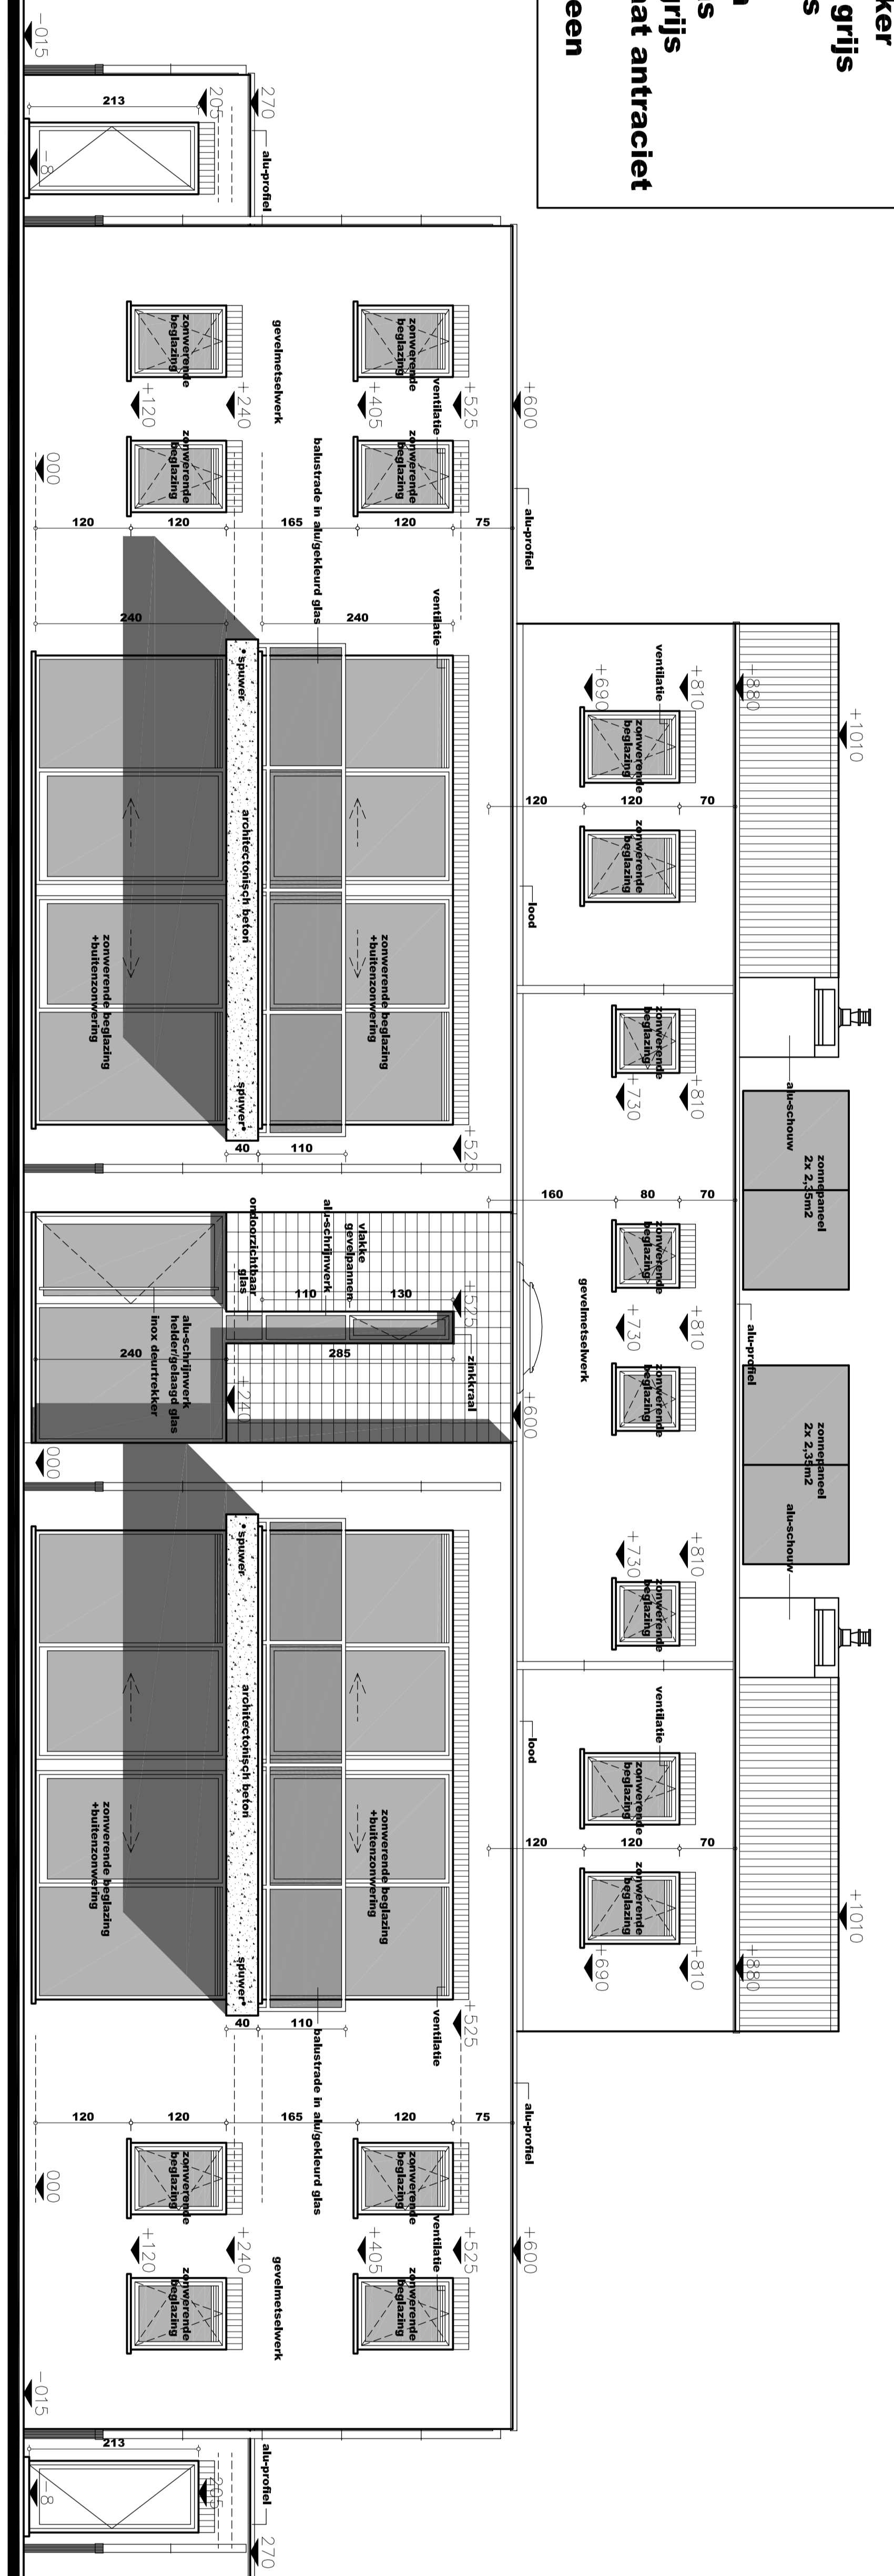

## ACHTERGEVEL

## VOORGEVEL

## ZIJGEVEL RECHTS

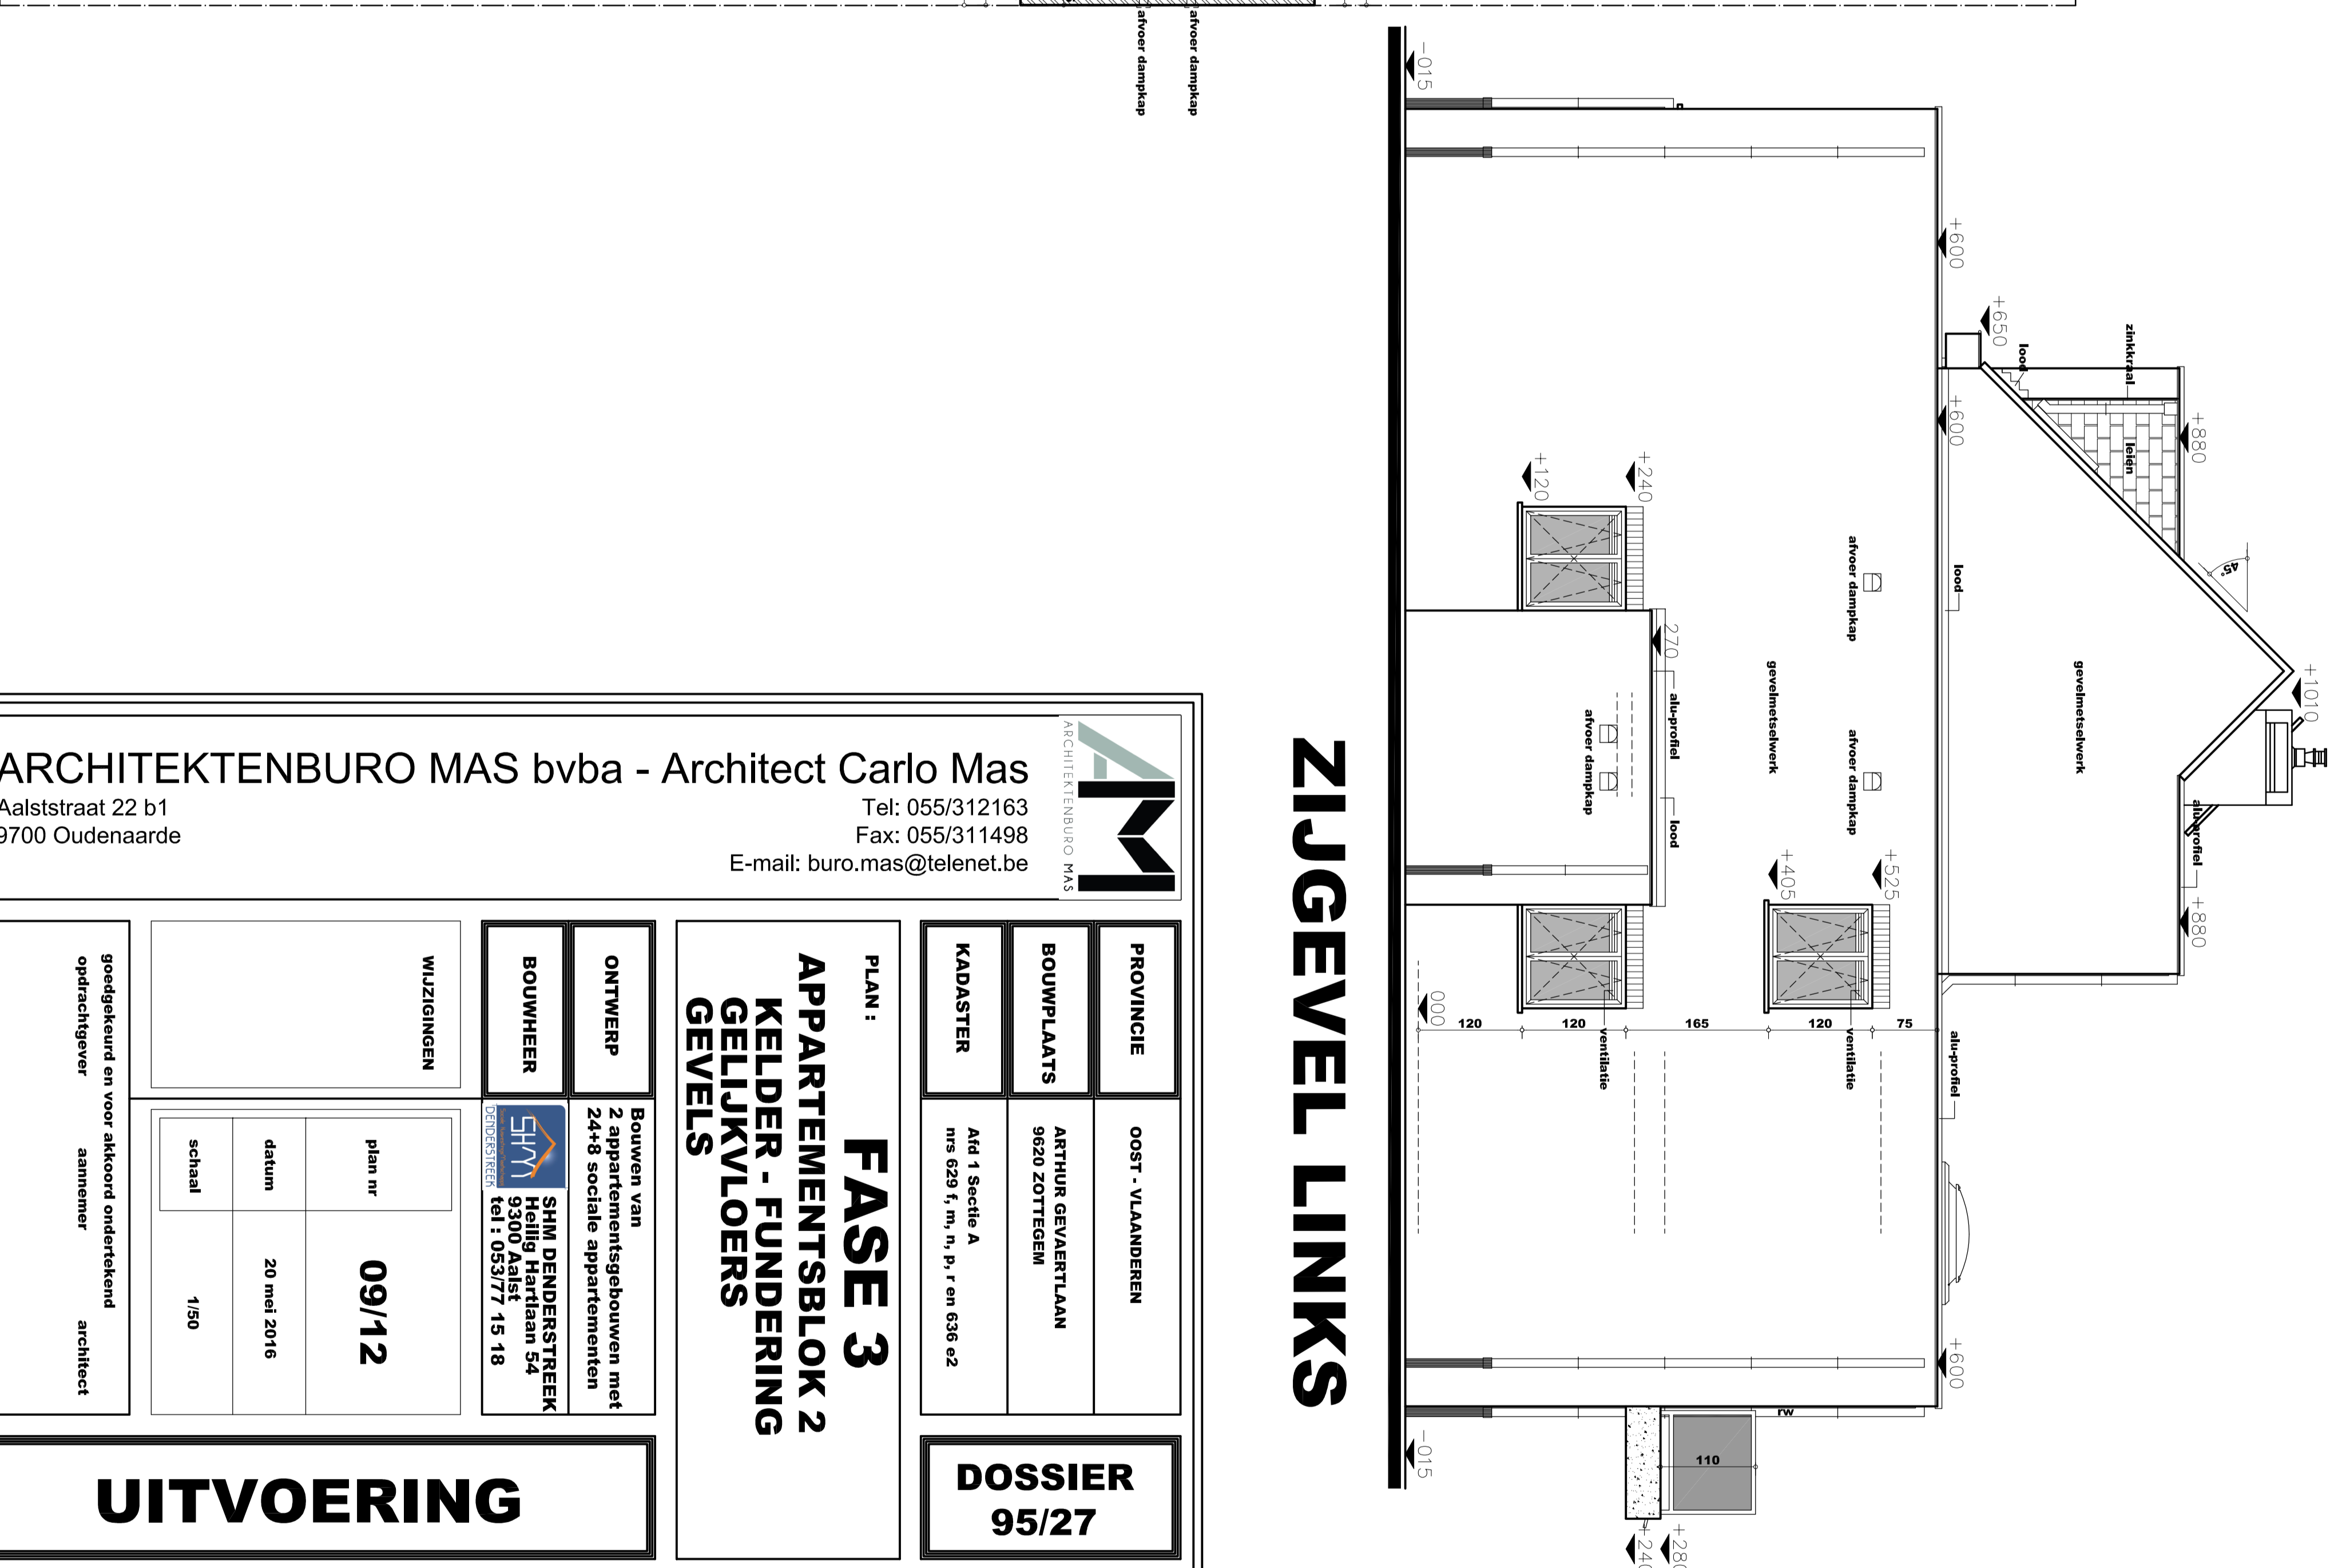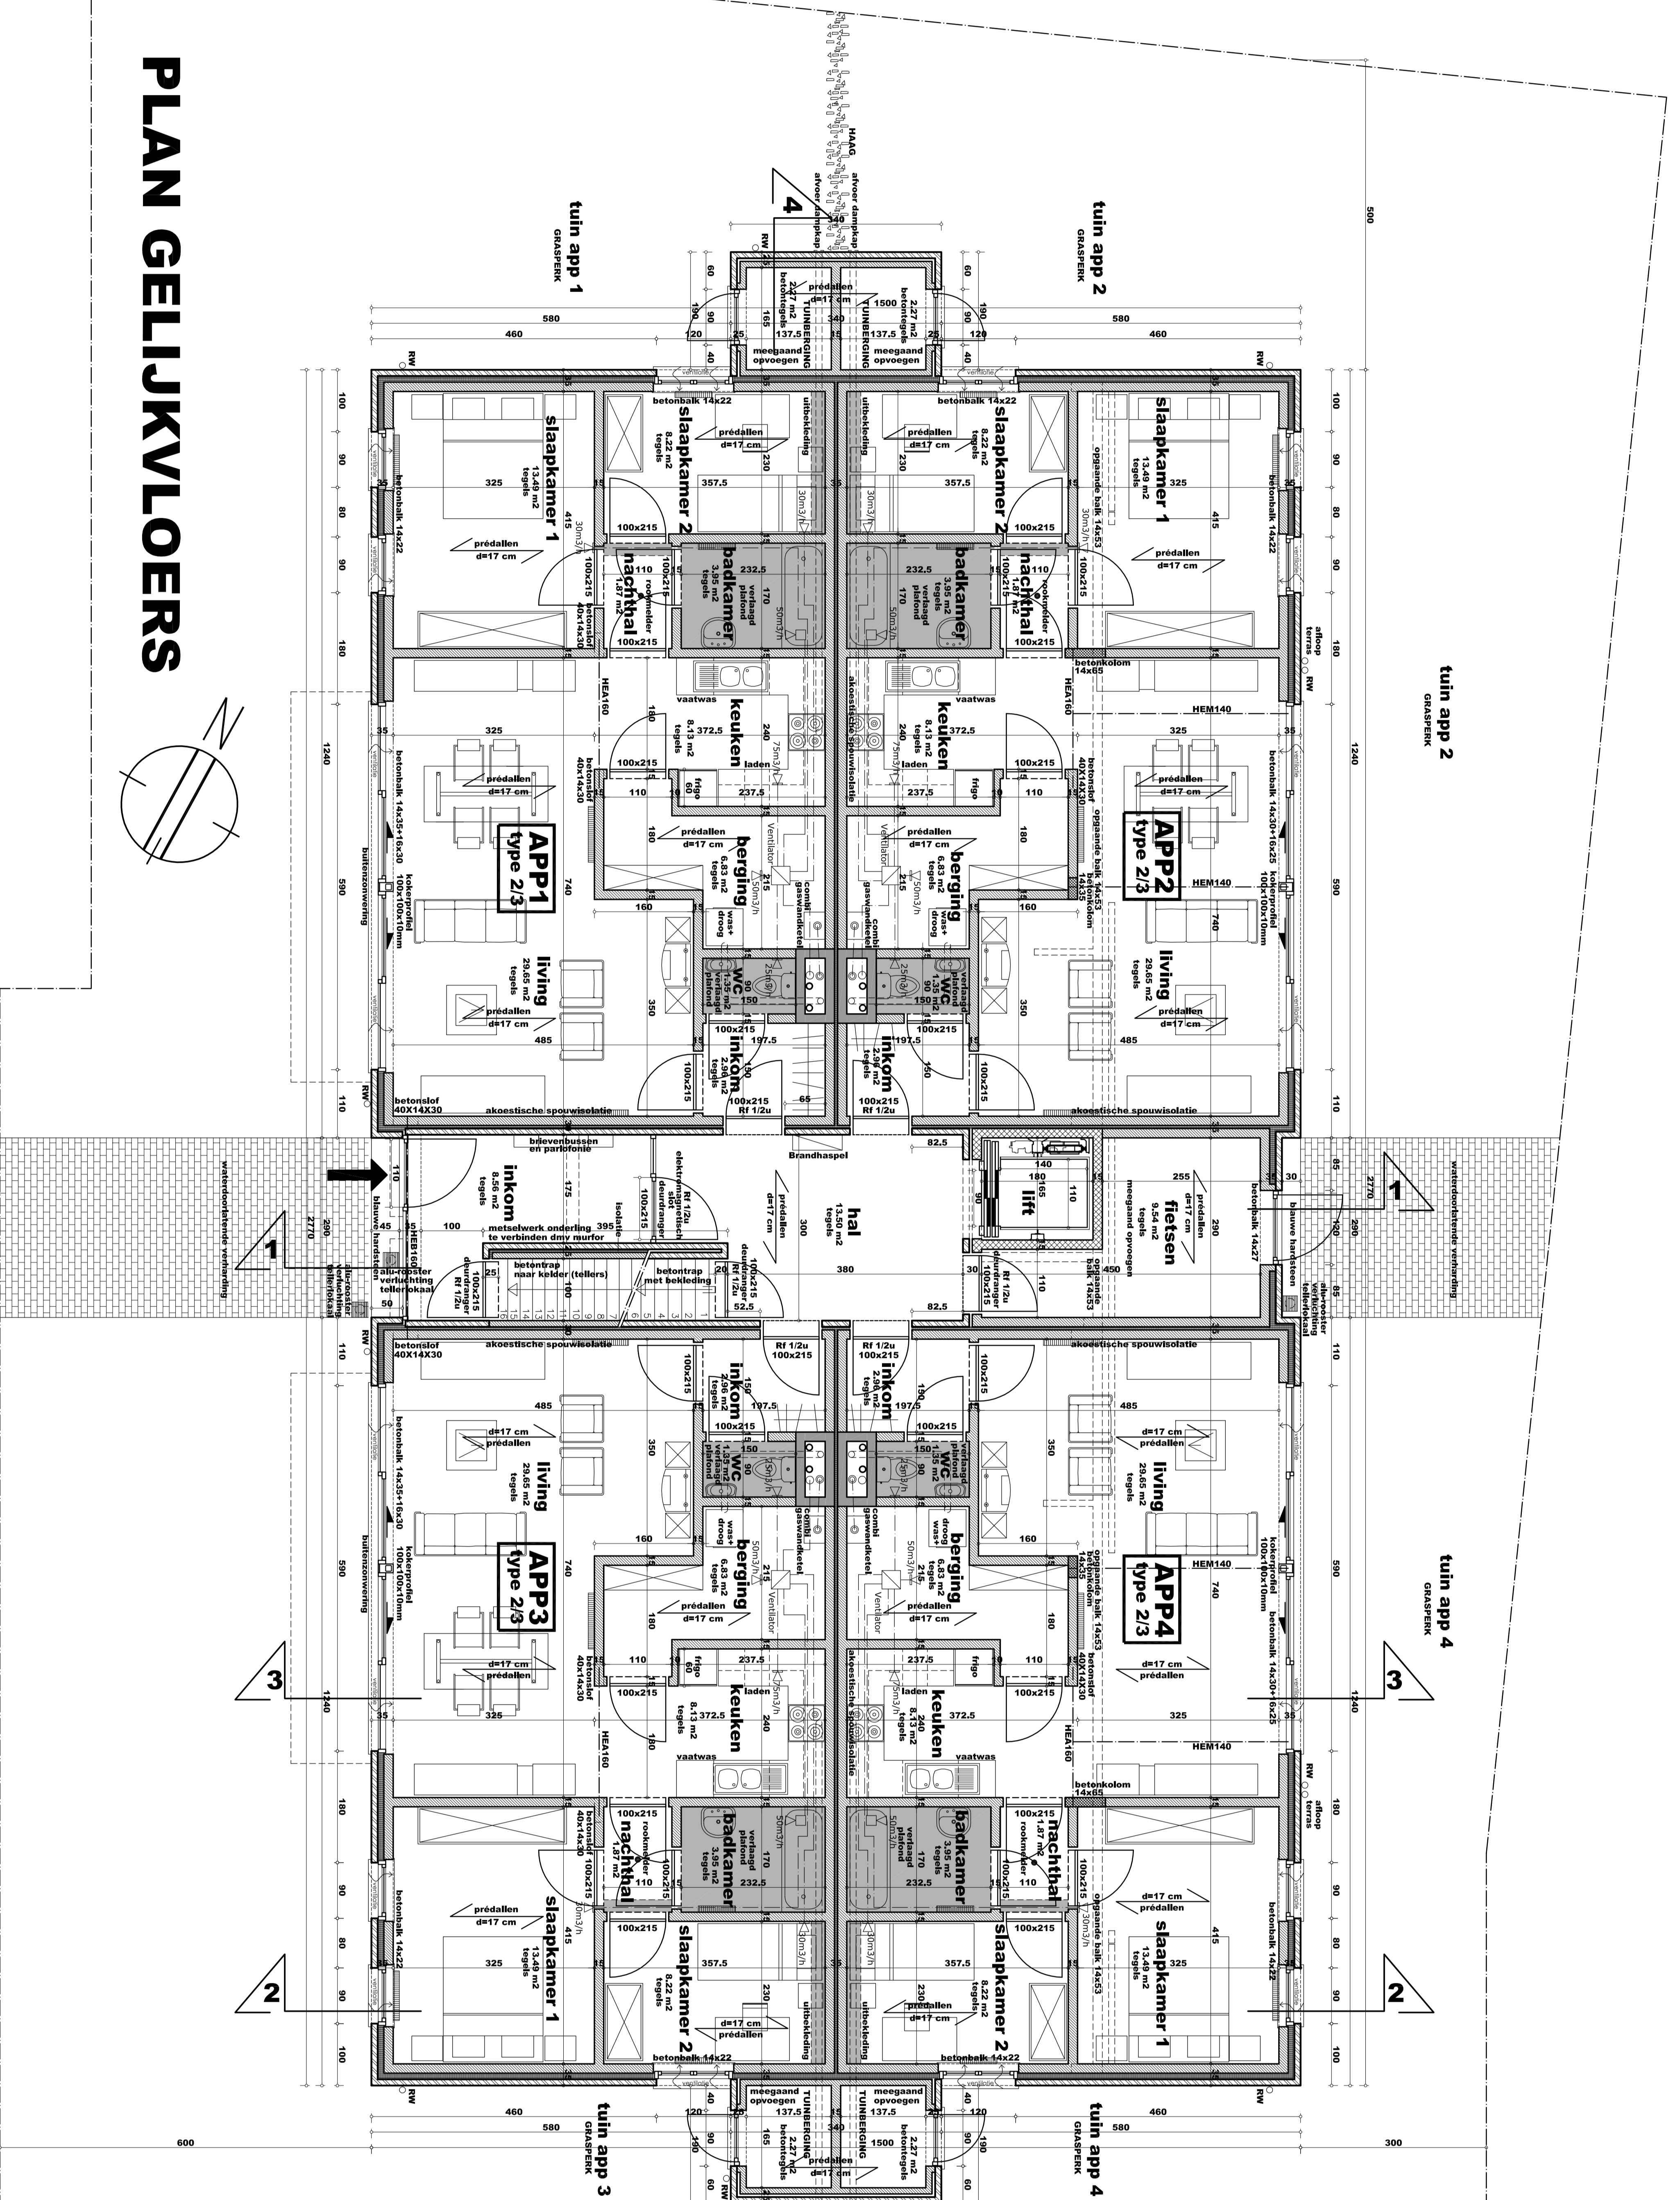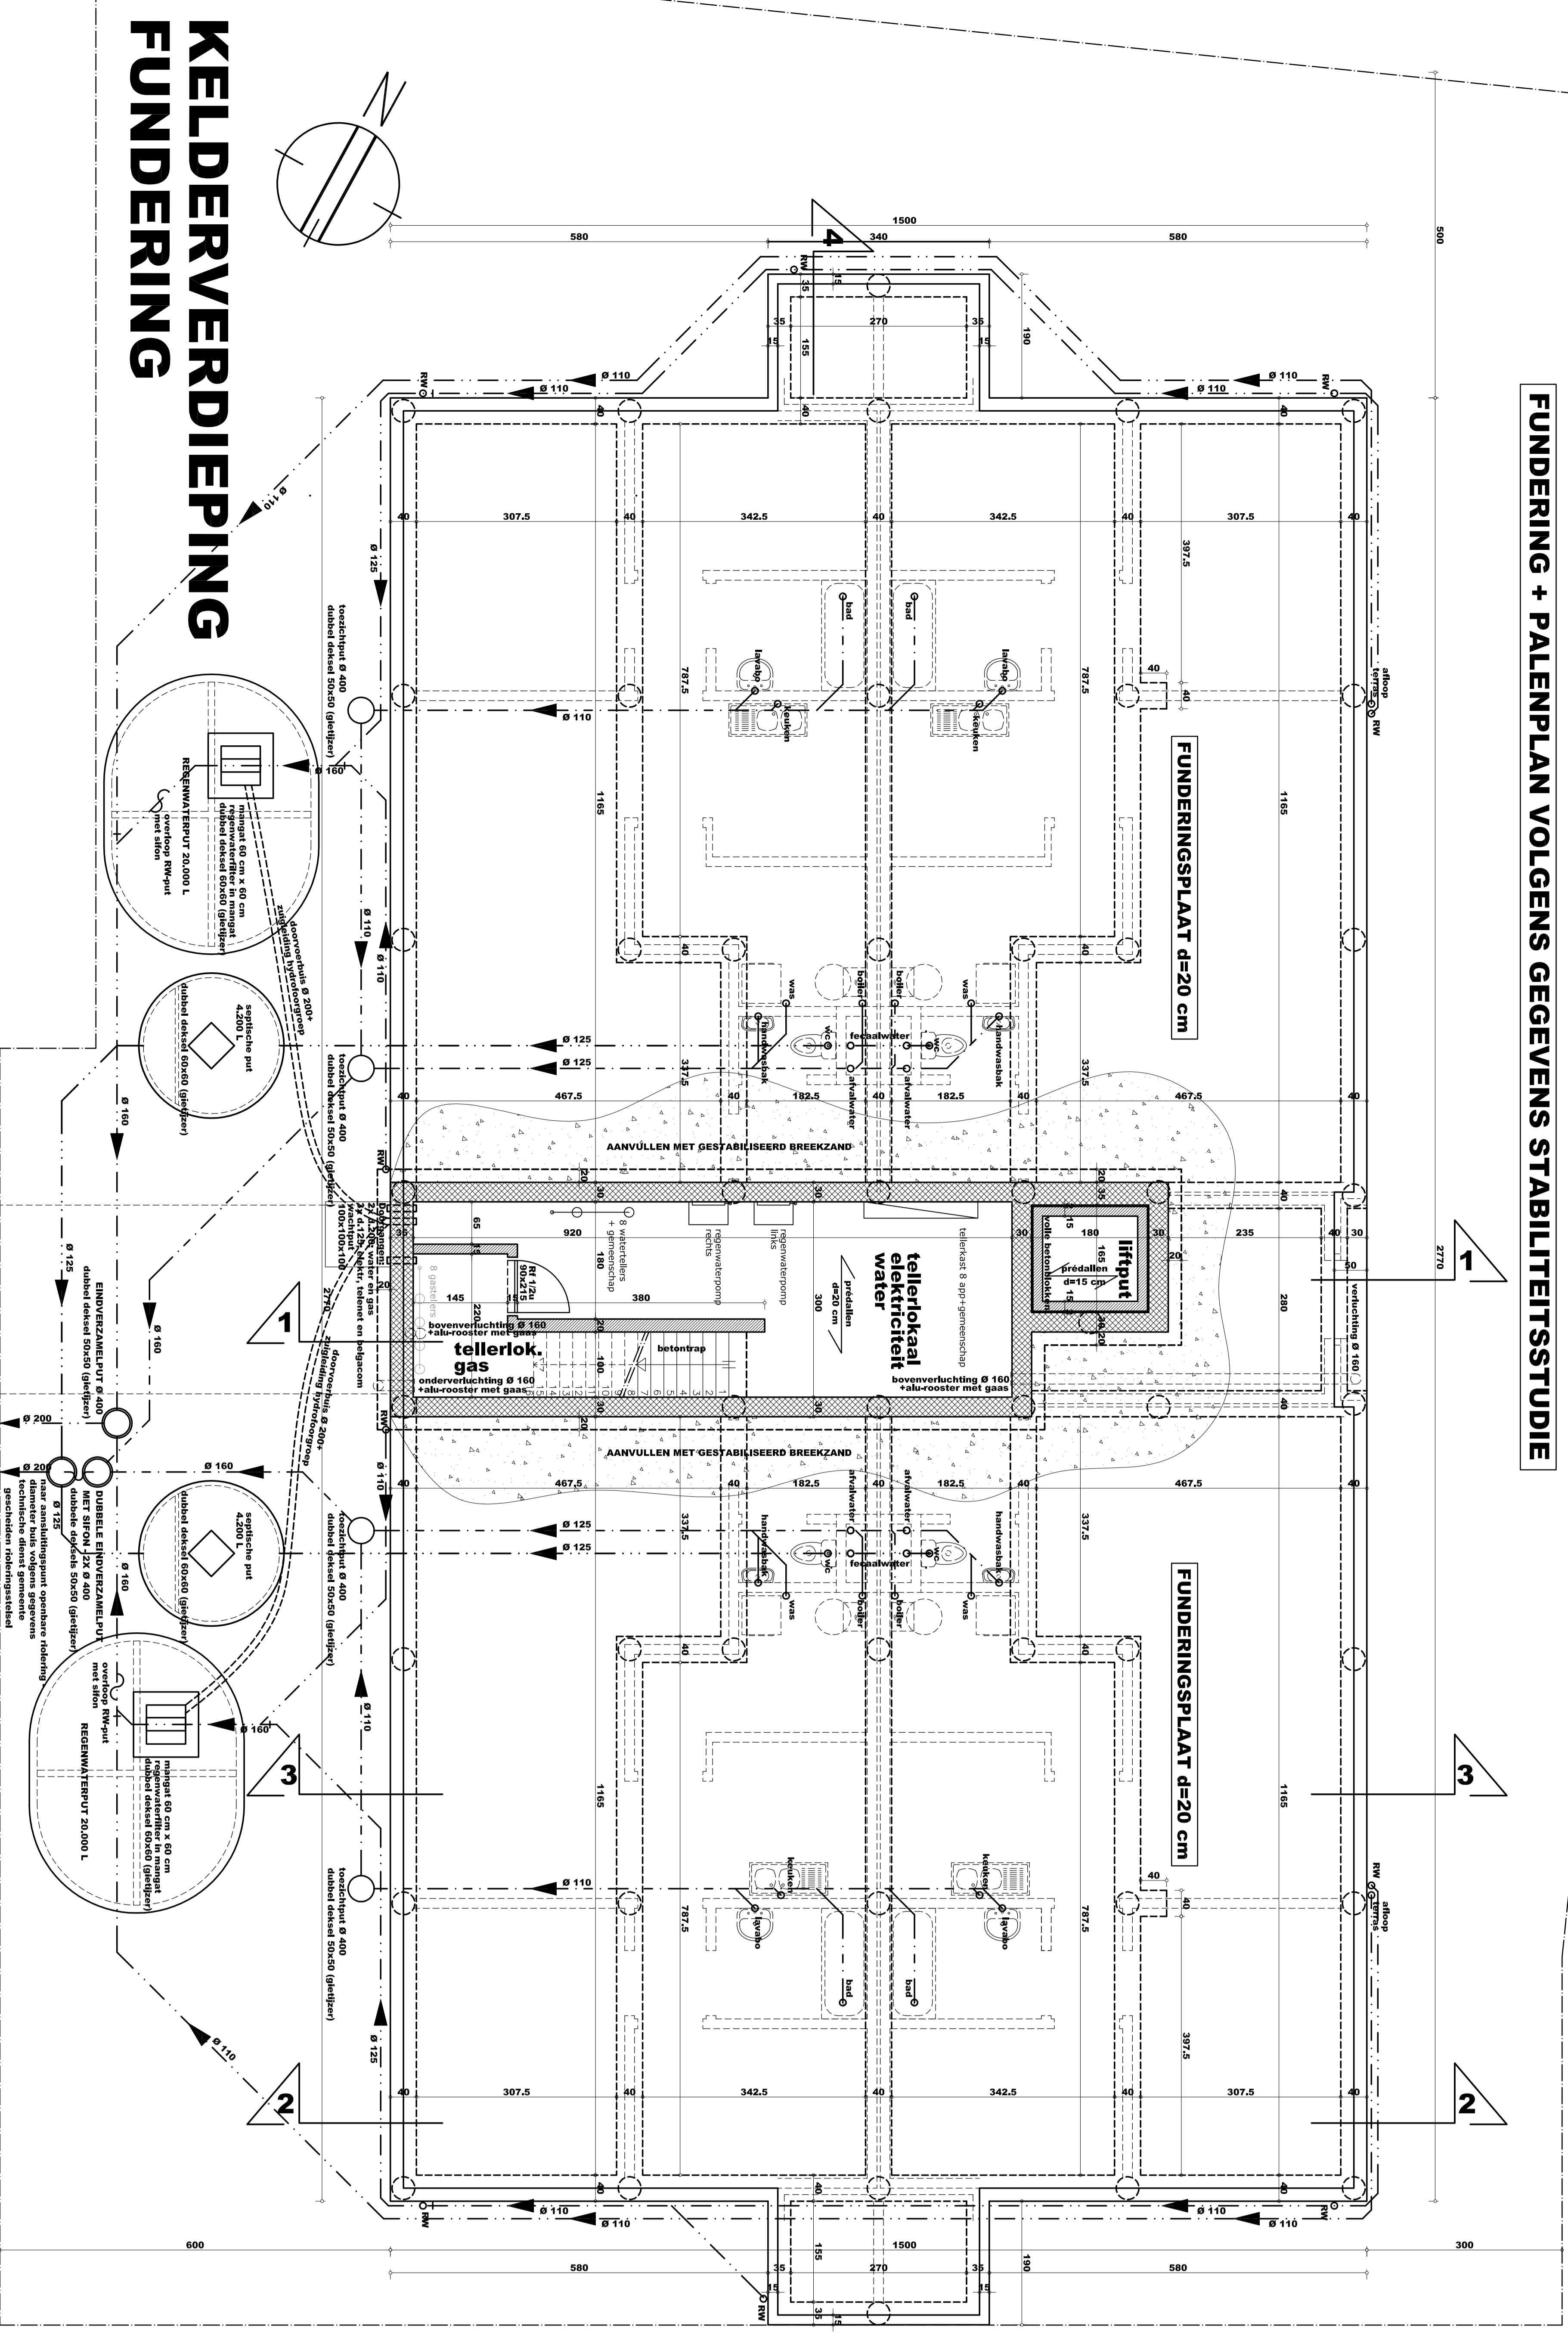

## ZIJGEVEL LINKS

<b>ARCHITEKTENBURO MAS bvba - Architect Carlo Mas</b> Aalststraat 22 b1 9700 Oudenaarde	Tel: 055/312 163 Fax: 055/311 496 E-mail: <a href="mailto:buro.mas@telenet.be">buro.mas@telenet.be</a>
<b>PROVINCE OOST-VLAANDEREN</b> LIGGING SCHRIJVENPLAN RECHT ZITTENDE KADASTER AANSTELING A AANSTELING B AANSTELING C AANSTELING D	<b>DOSSIER 95/27</b>
<b>PLAN: FASE 3 APPARTEMENTSBLOK 2 KELLER - FUNDERING GELIJKVLOERS</b>	<b>UITVOERING</b>
<b>ONTWERP:</b> Bureau van Architectuur en Ontwerping met 2 Architecten <b>BOUWMEESTER:</b> SM S.M. ROELS Kortrijksesteenweg 54 8500 Willebroek Tel: 05377 15 18	<b>WEDERZAKEN:</b> plan nr: 09/12 datum: 29 april 2016 schaal: 1:50