









**ARCHITECTENBURO MAS bvba - Architect Carlo Mas**  
 Aalststraat 22 • 9700 Oudenaarde  
 Fax: 055/312163  
 E-mail: [buro.mas@telenet.be](mailto:buro.mas@telenet.be)

**PROJECT**  
 FASE 3  
 APPARTEMENTSBLOK 2  
 VERDIEPINGEN  
 DOORSNEDEN  
 DETAILS

**PROFIECE**  
 BOUWPLAATS  
 KADASTER  

**DOSSIER**  
 95/27

**UITVOERING**

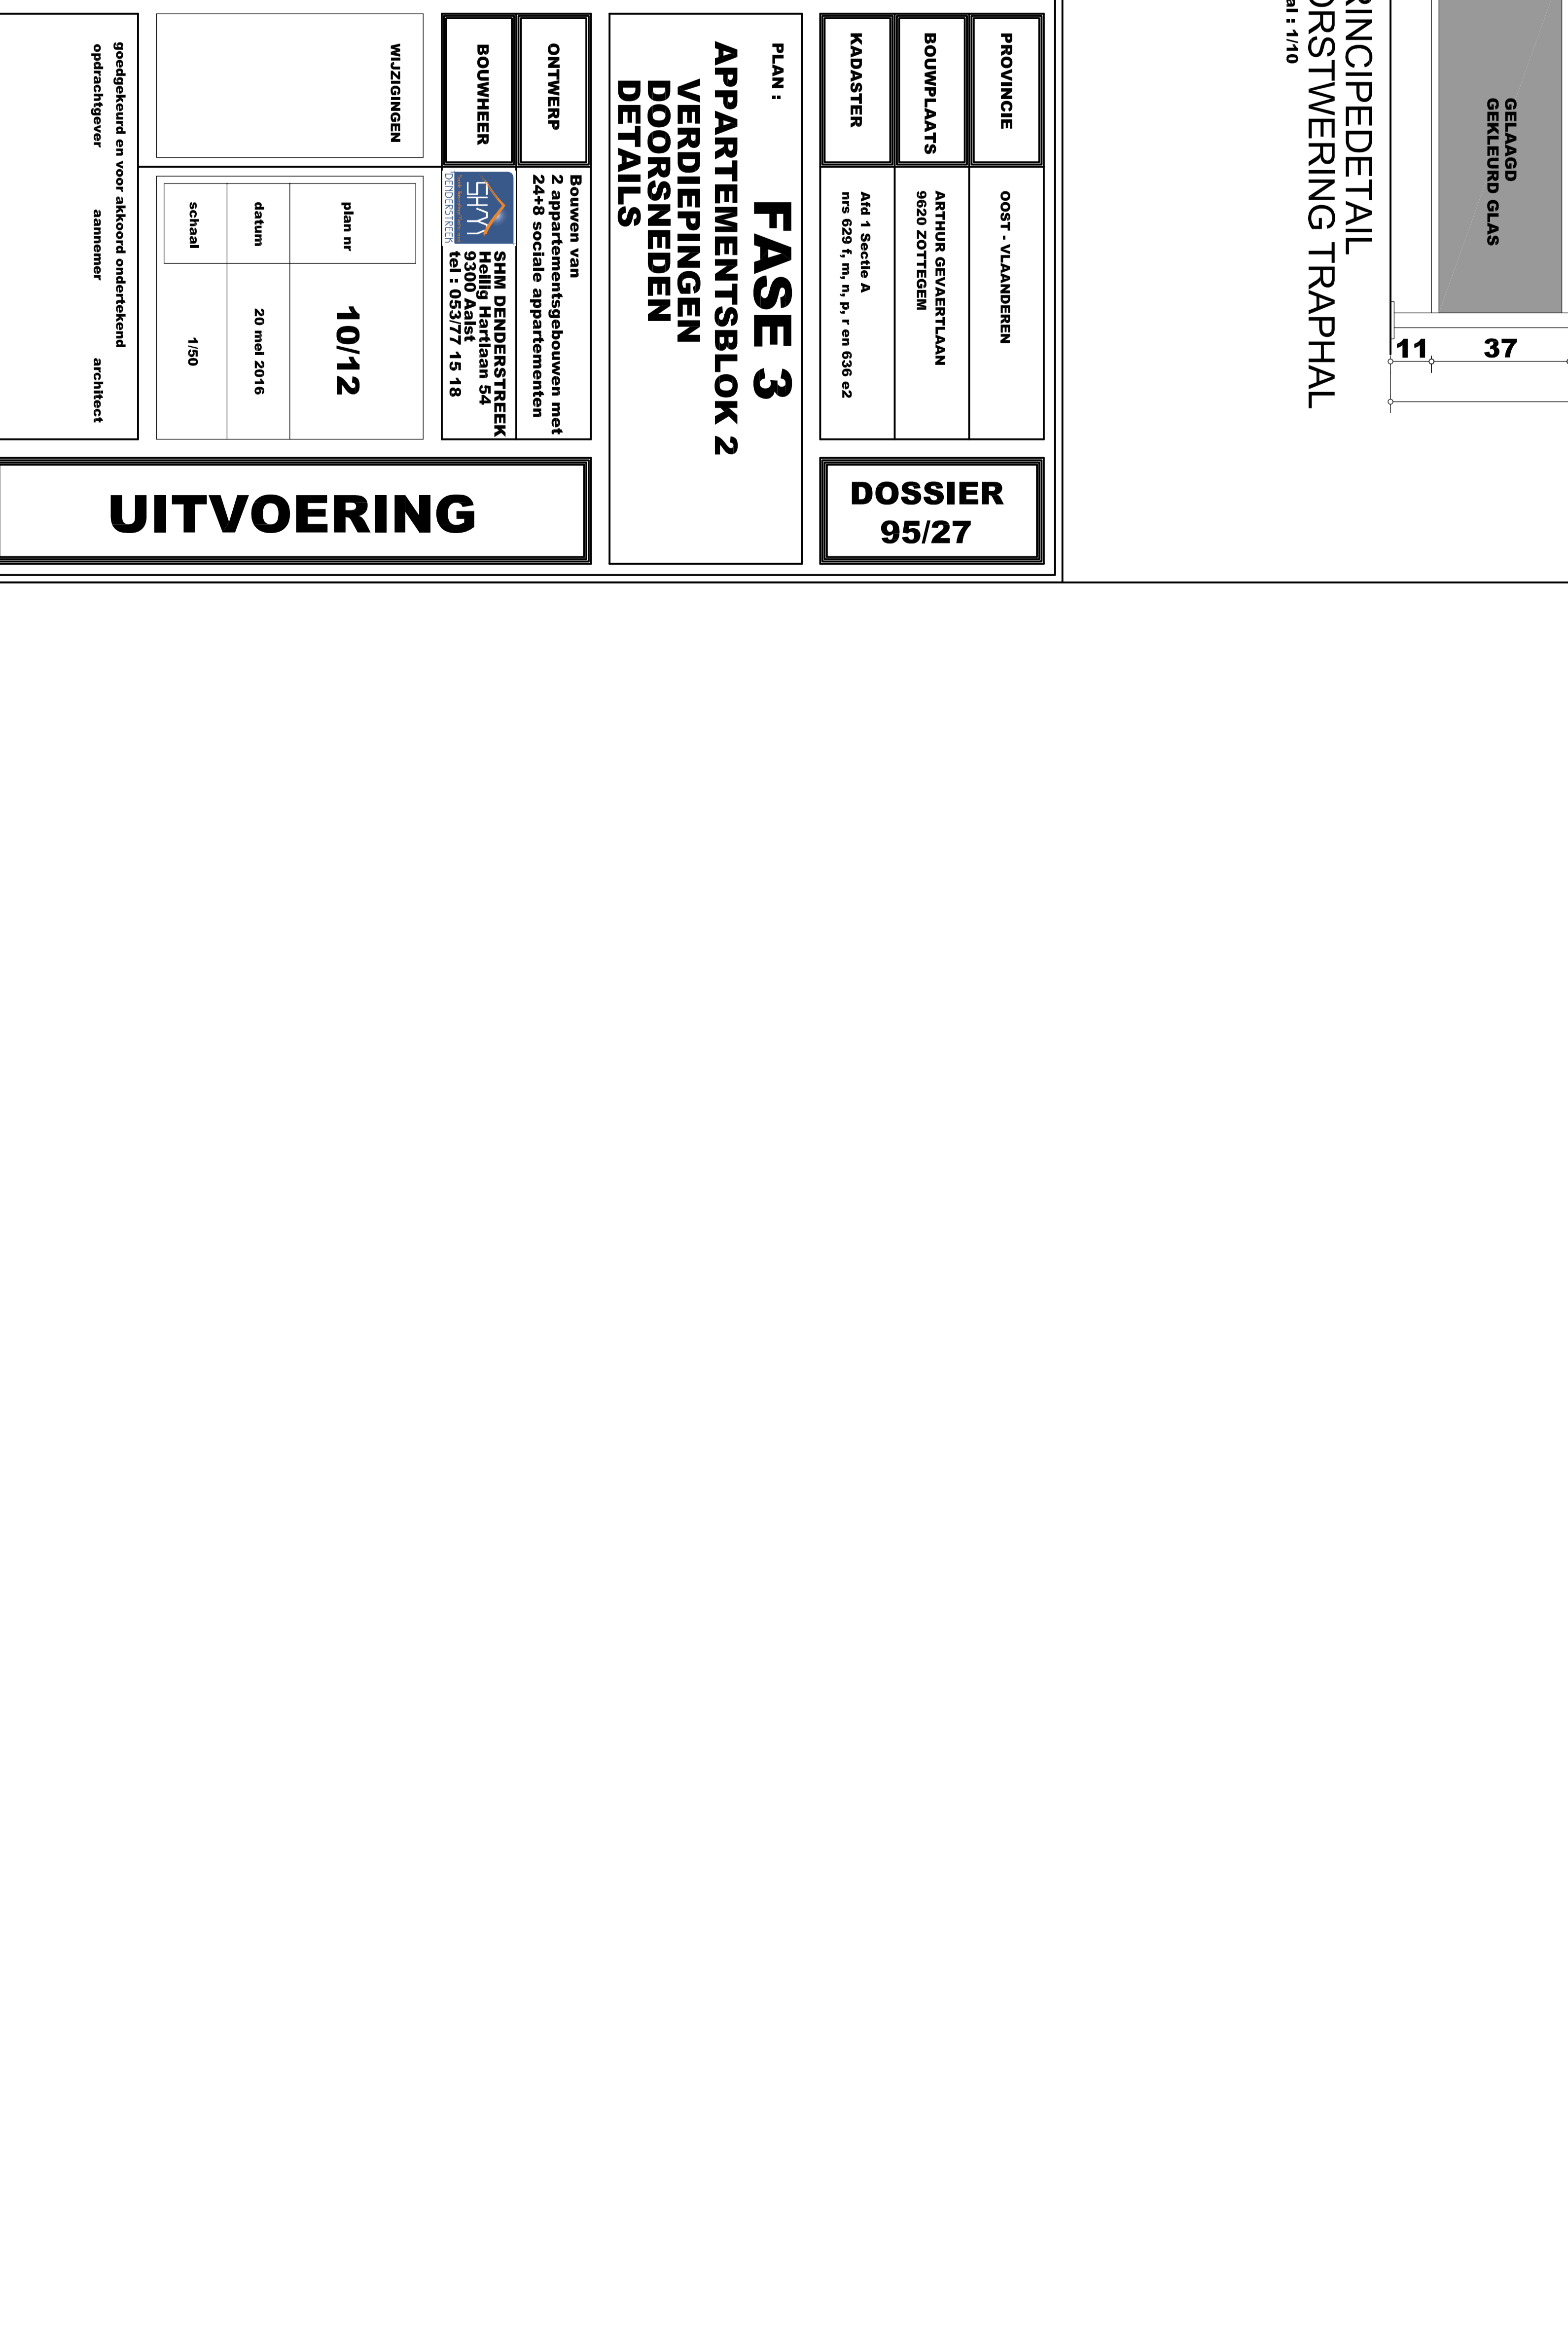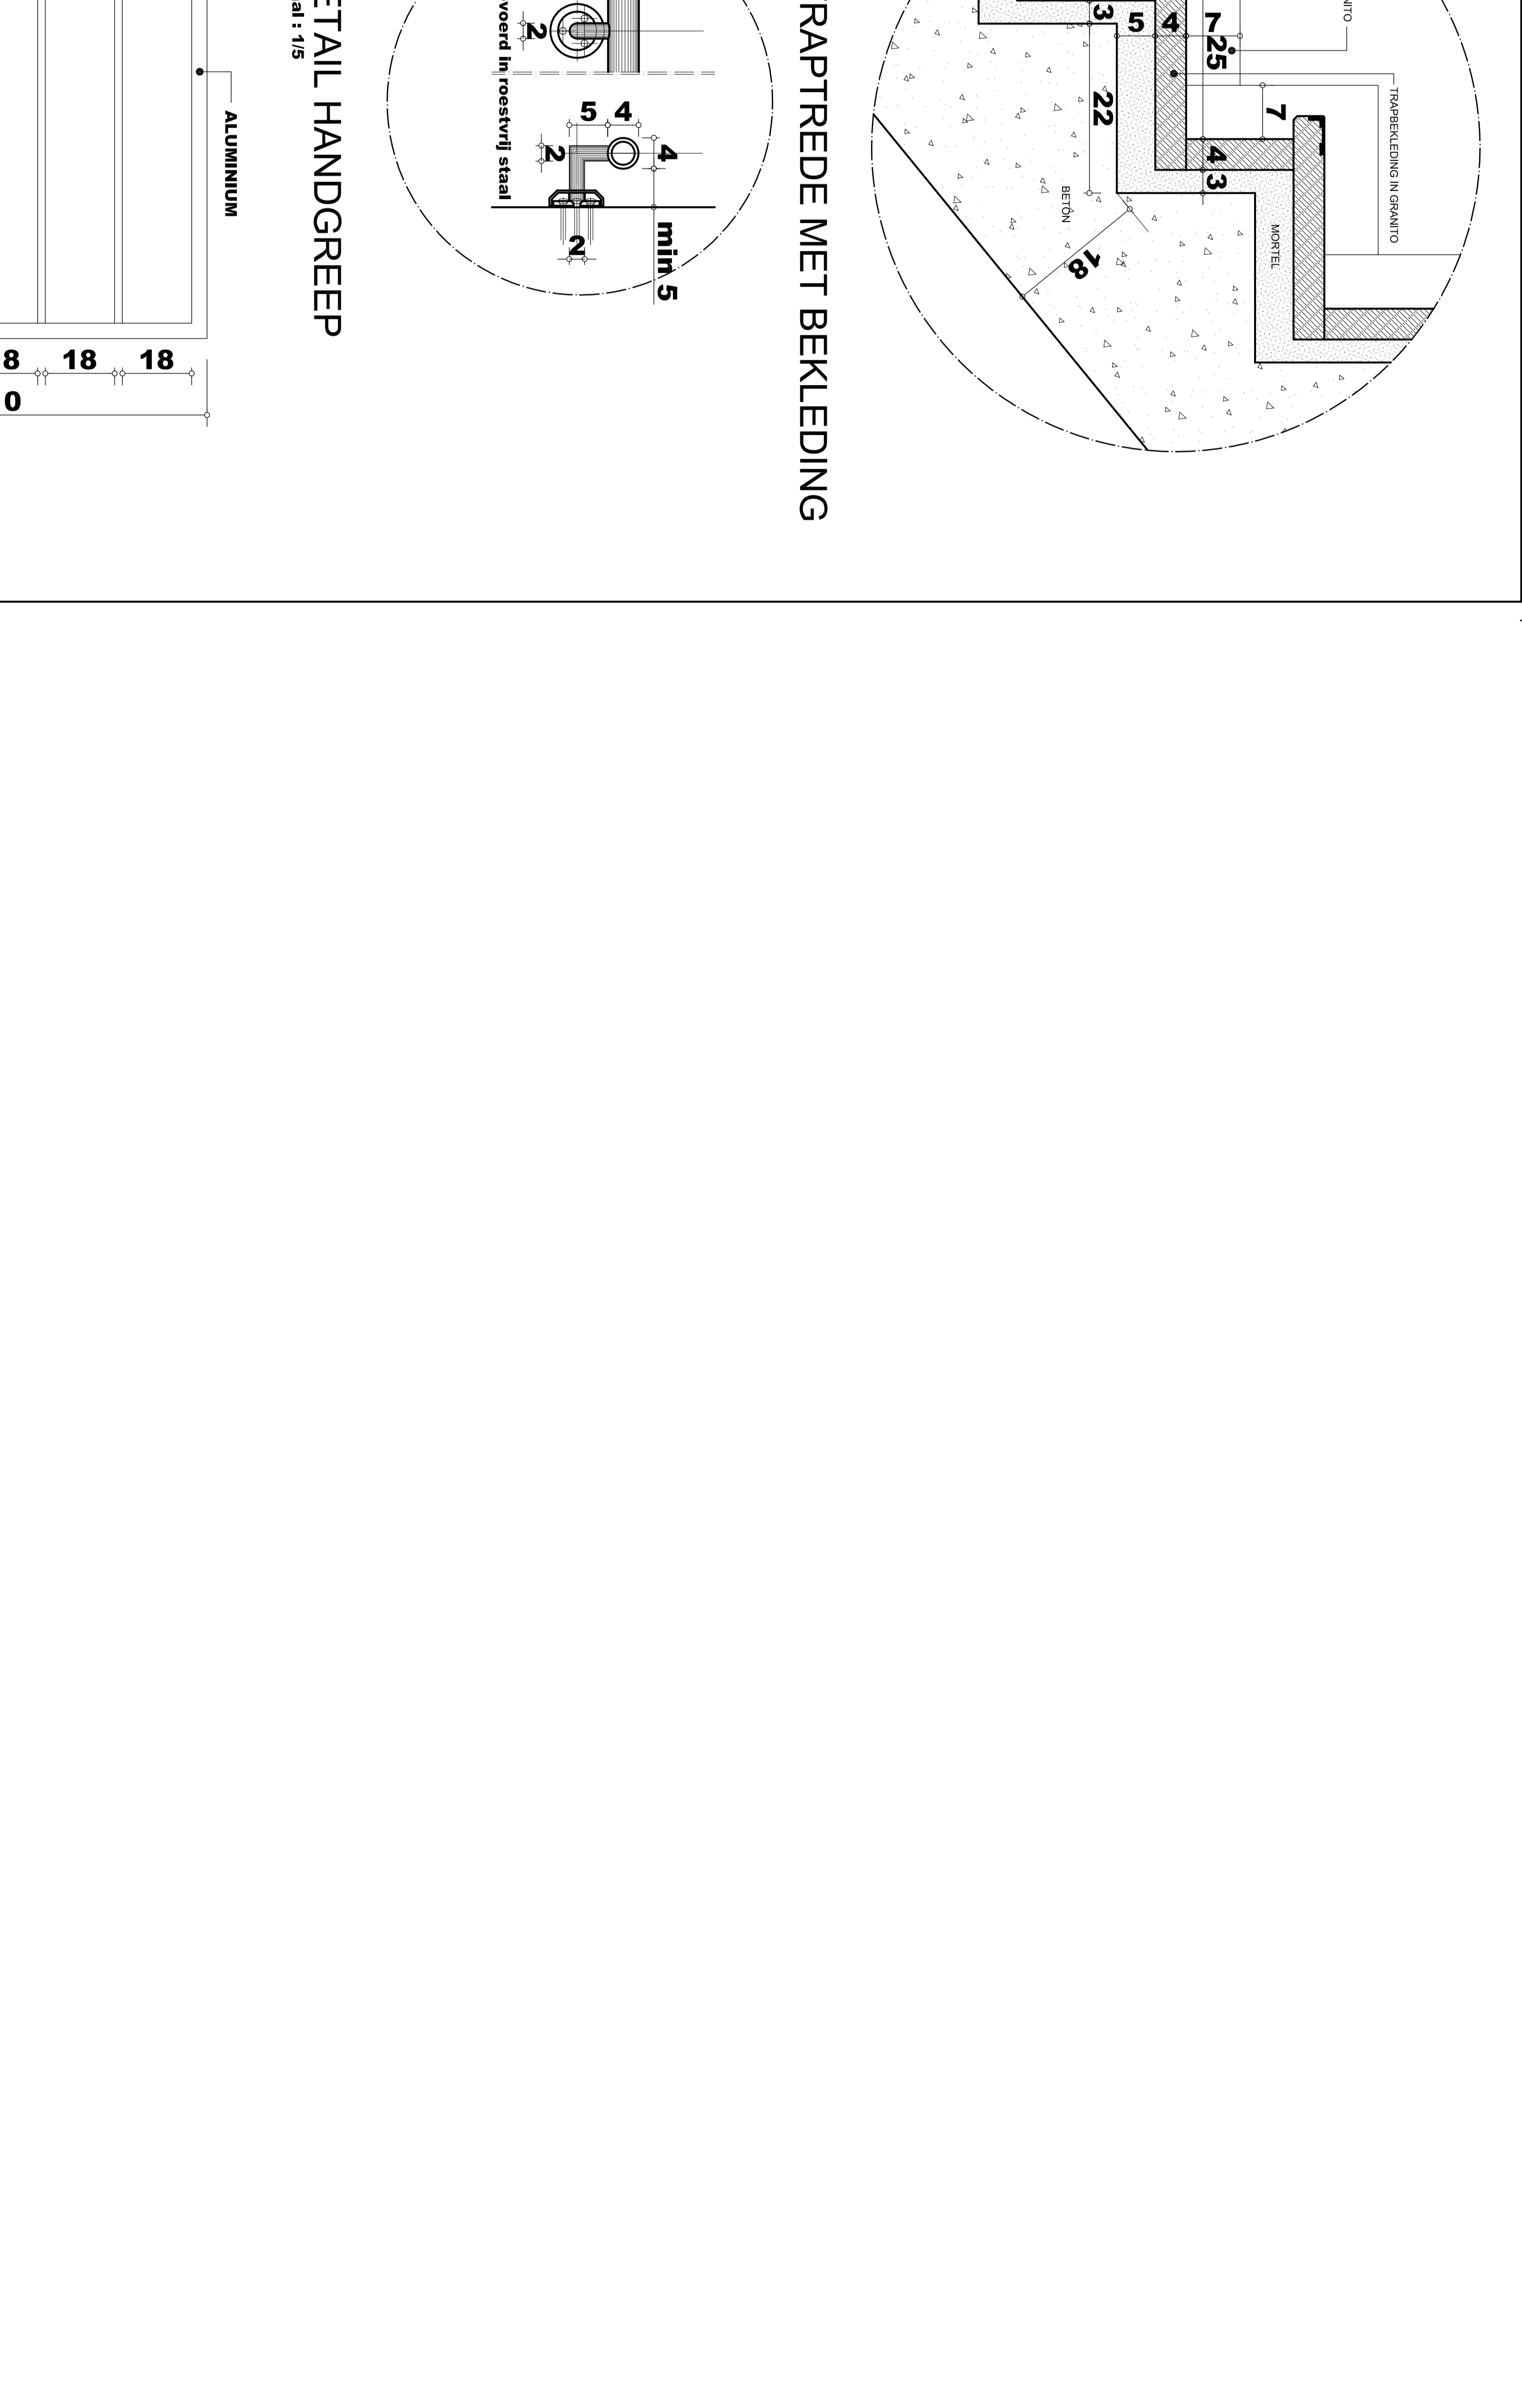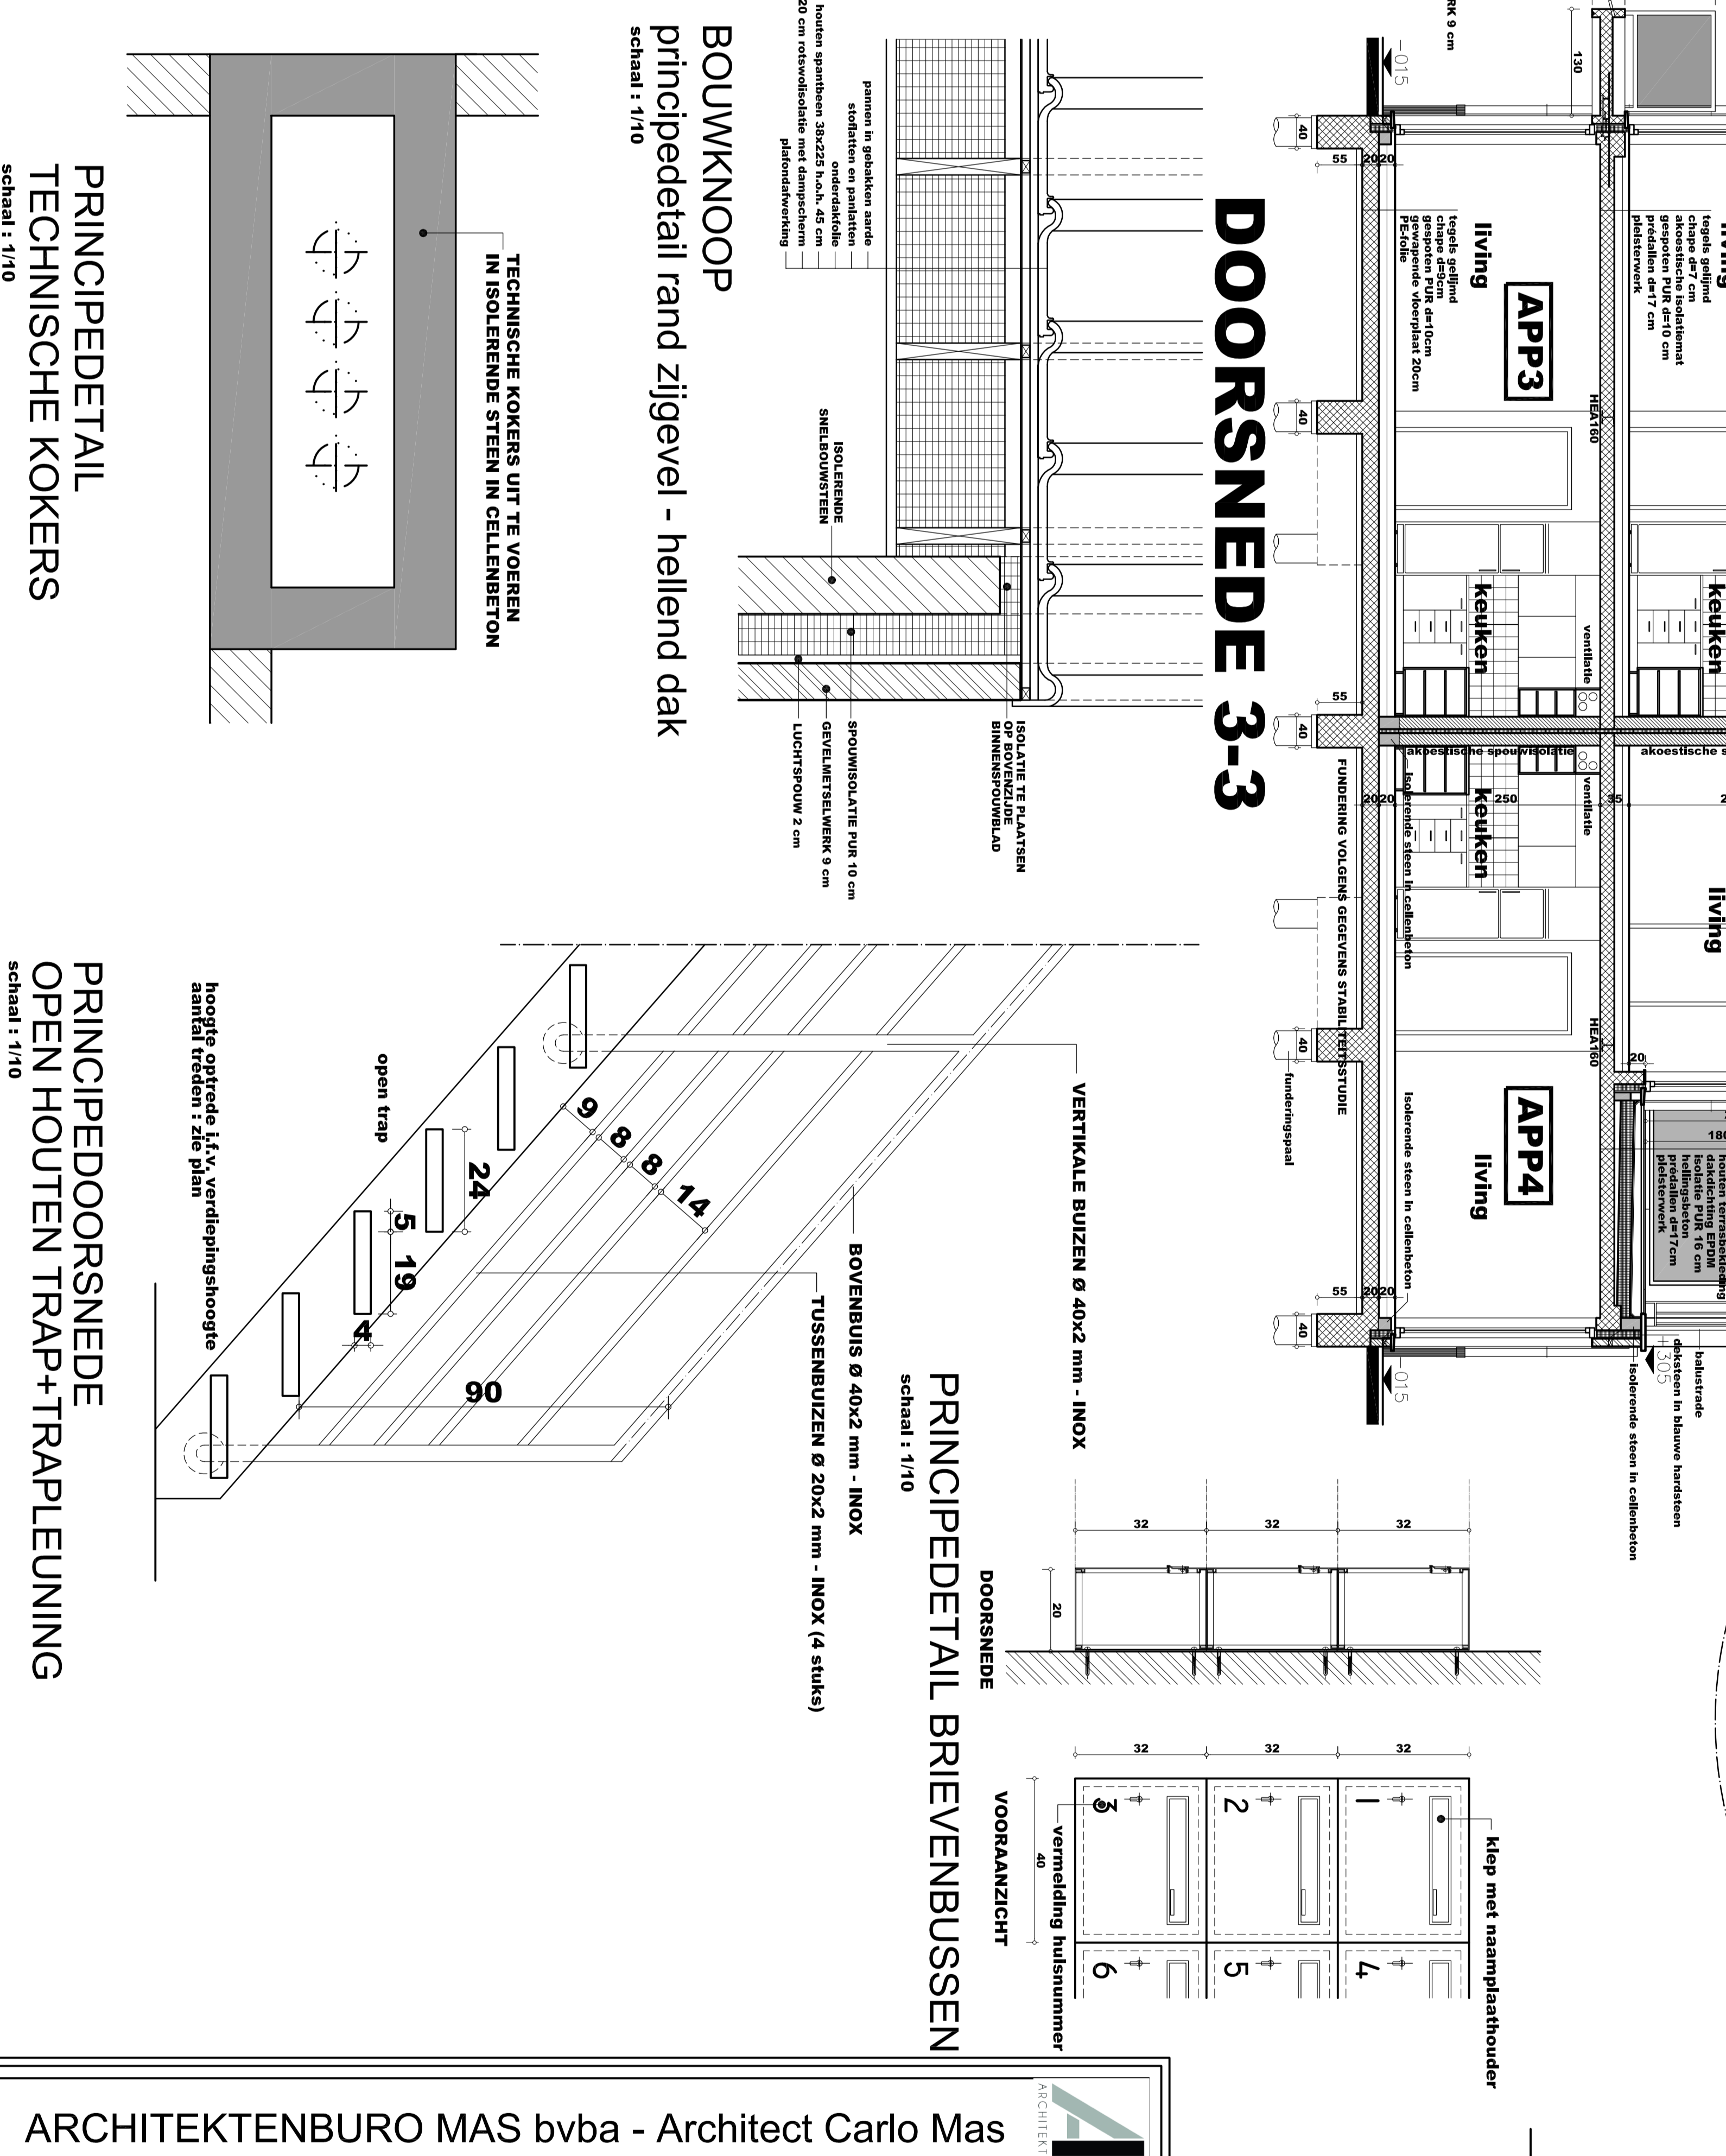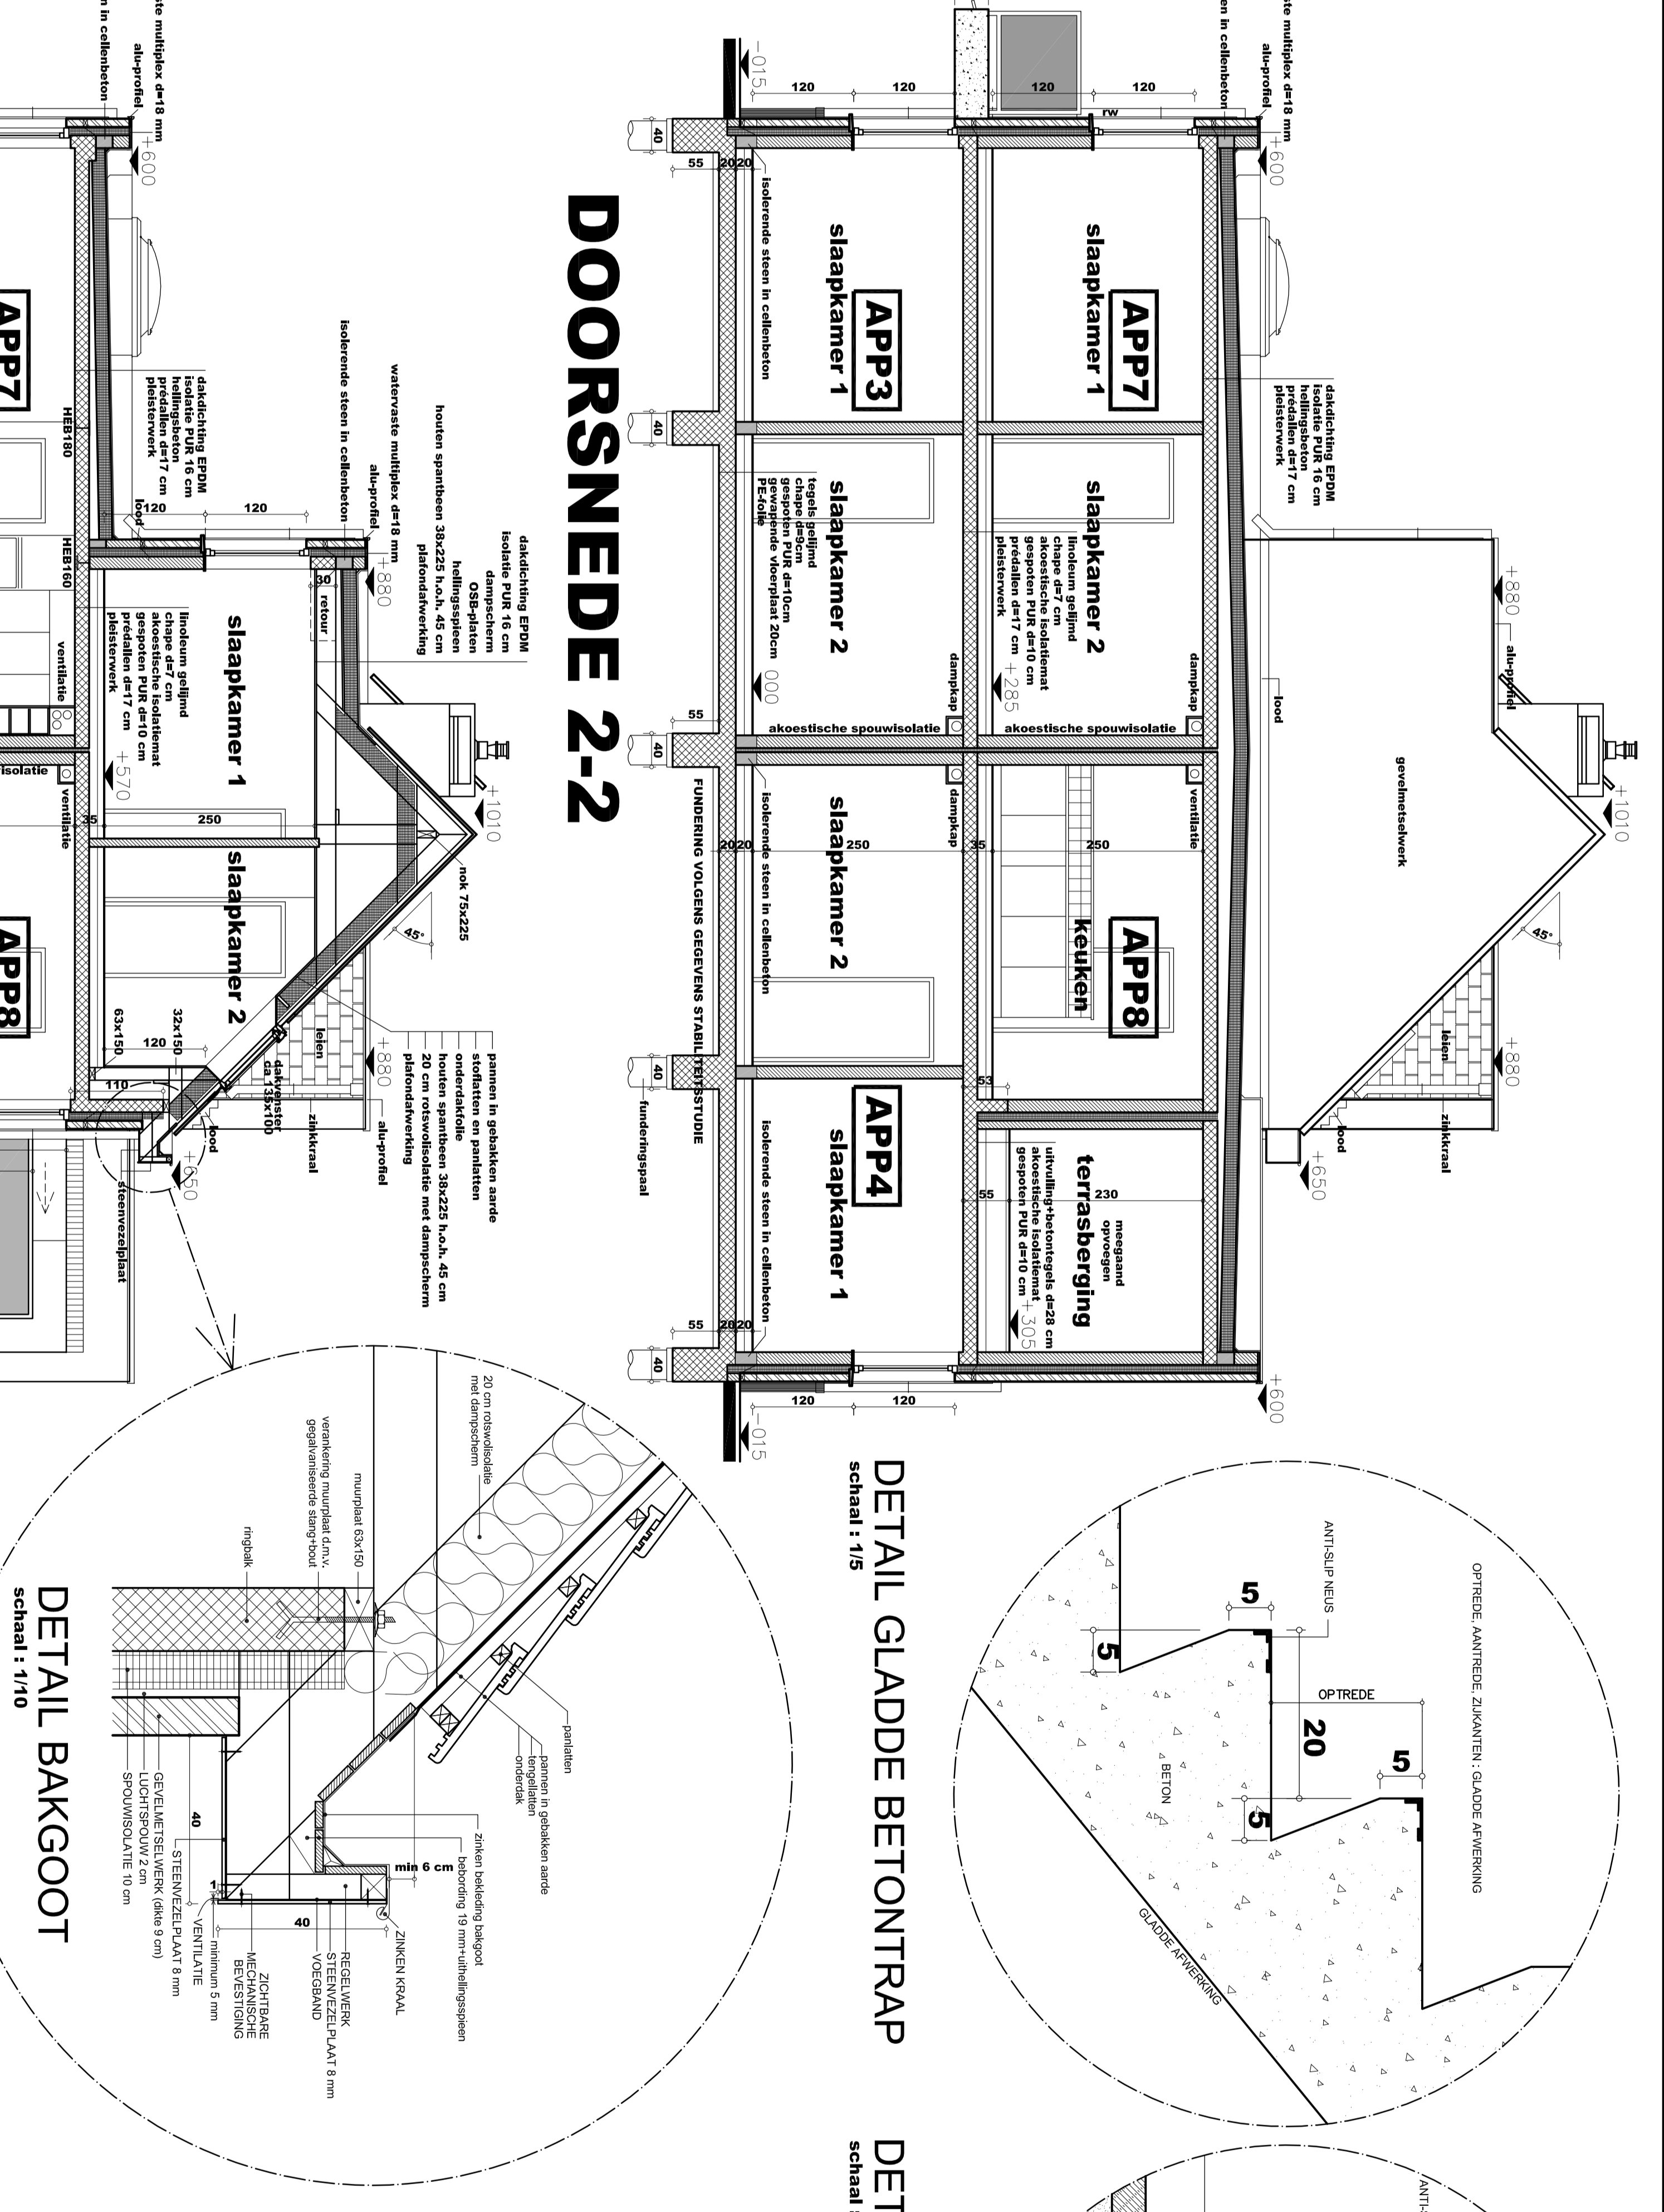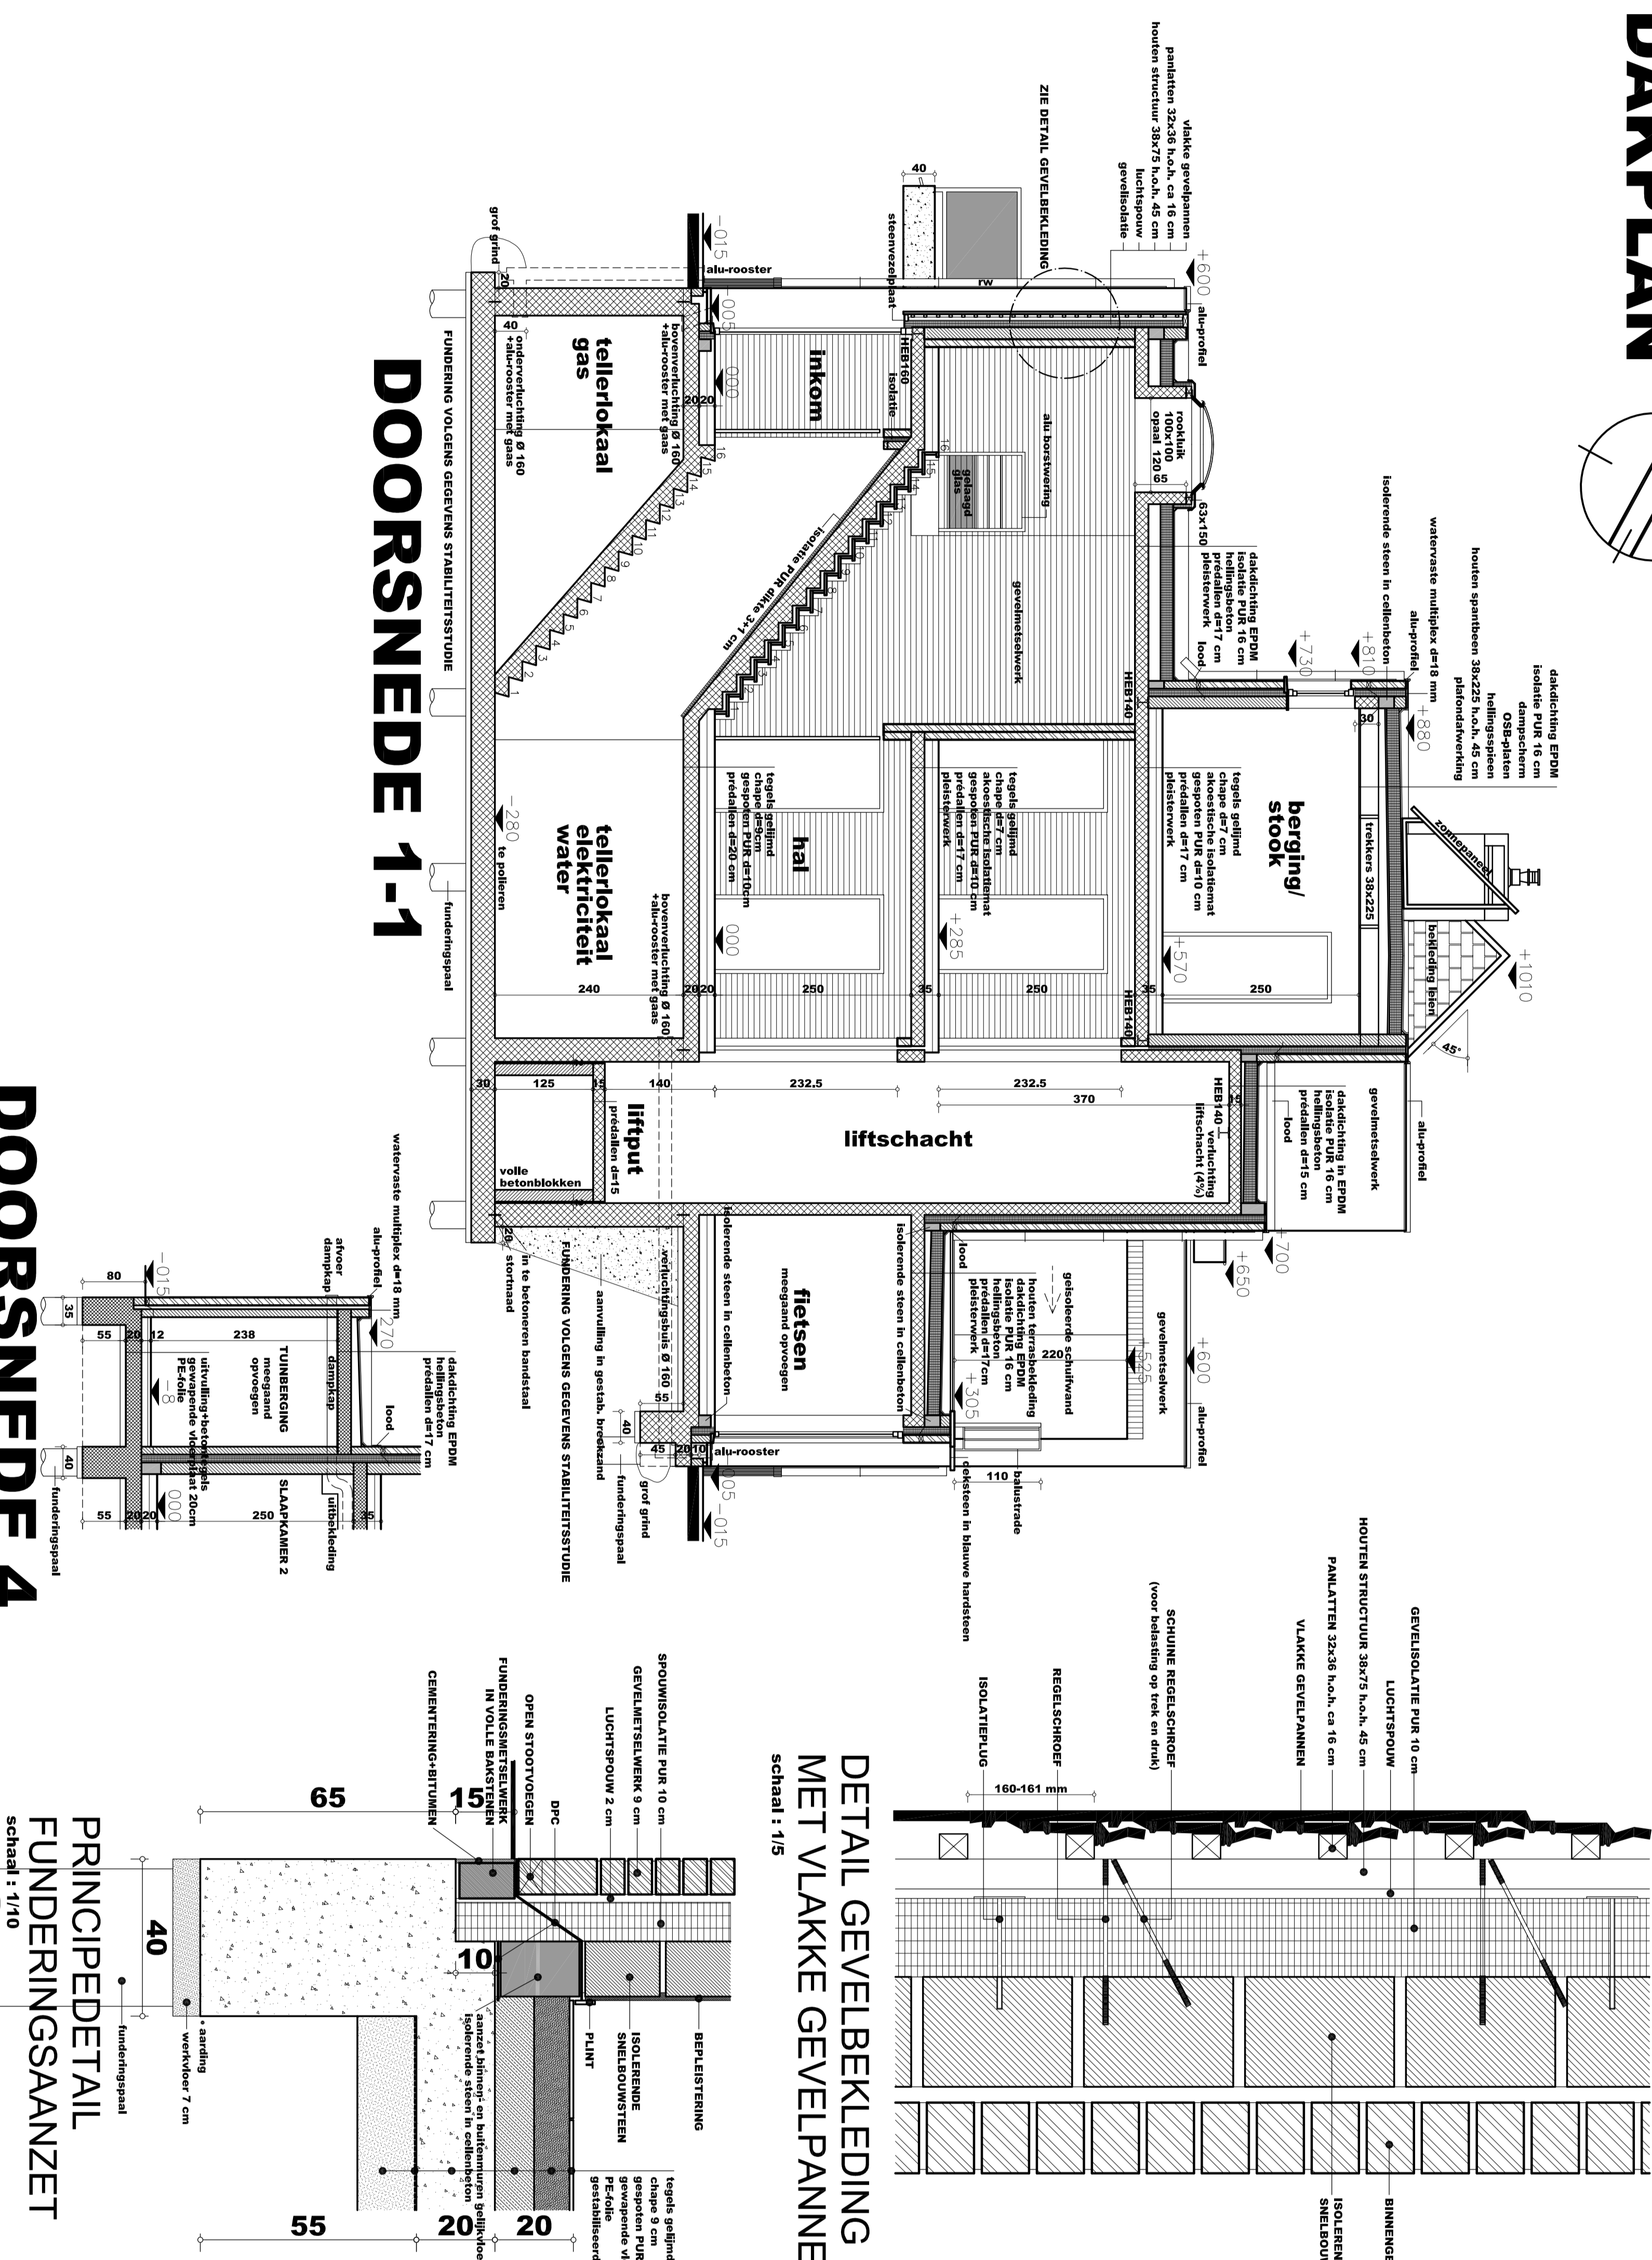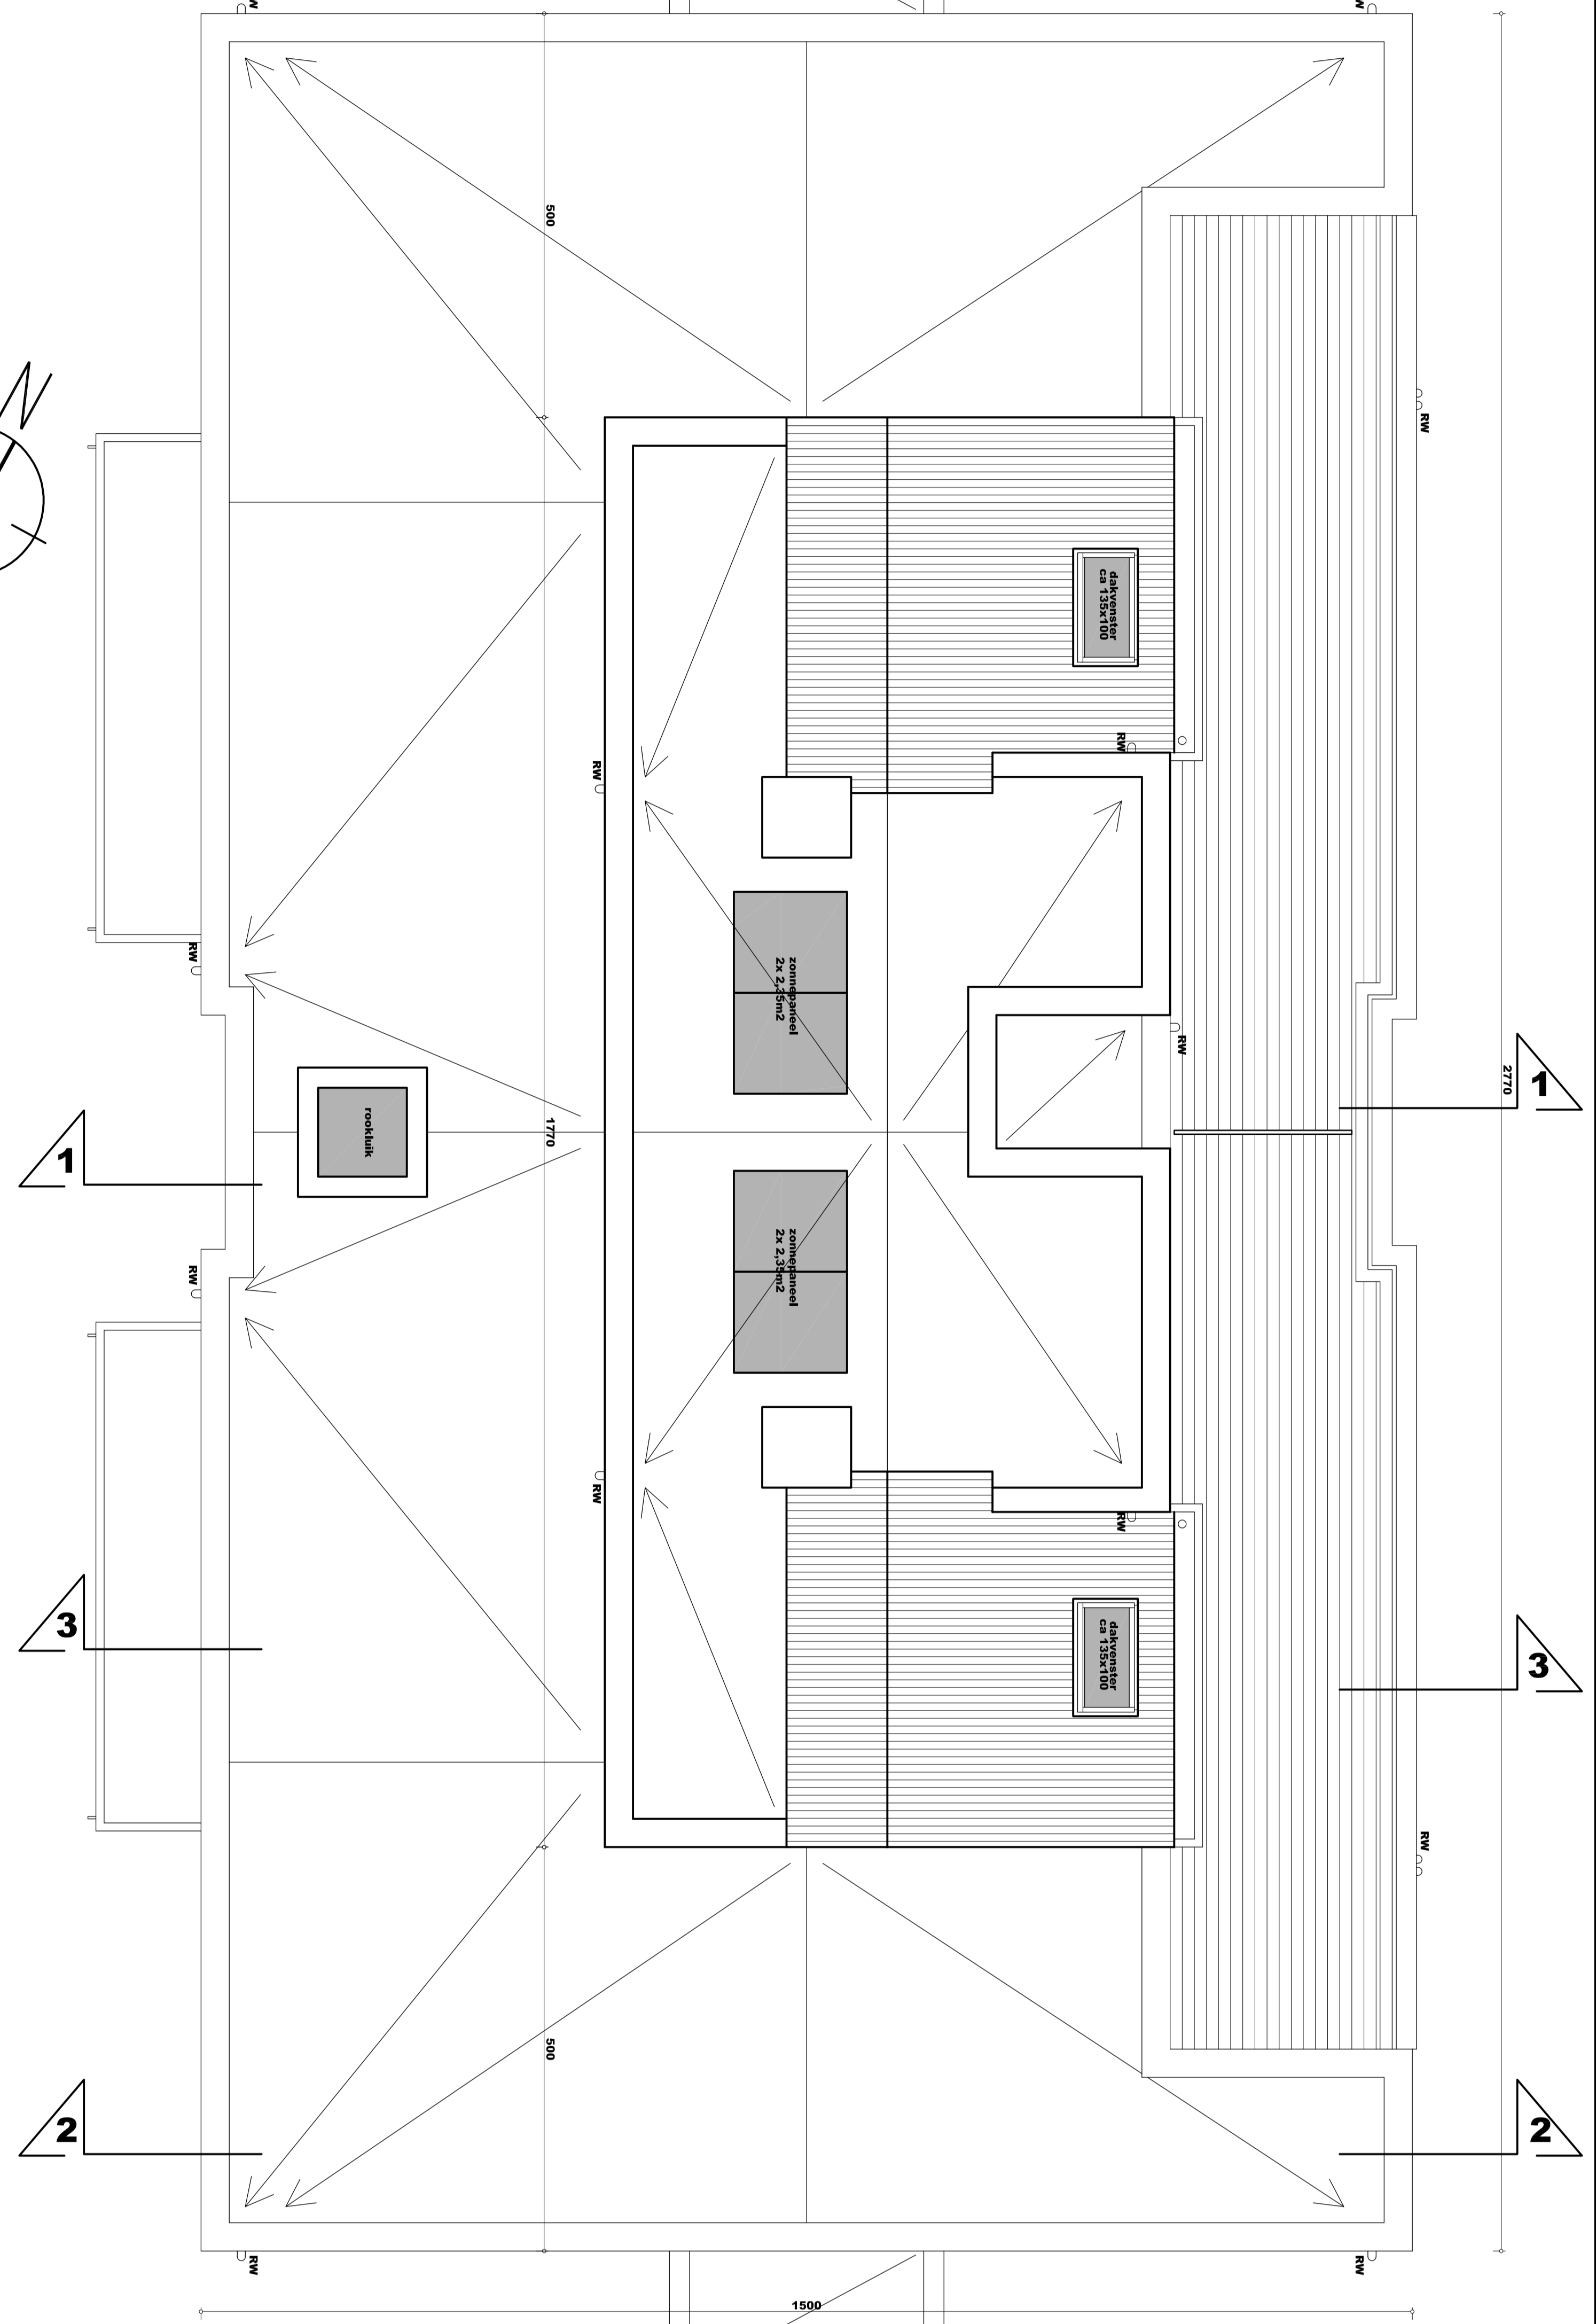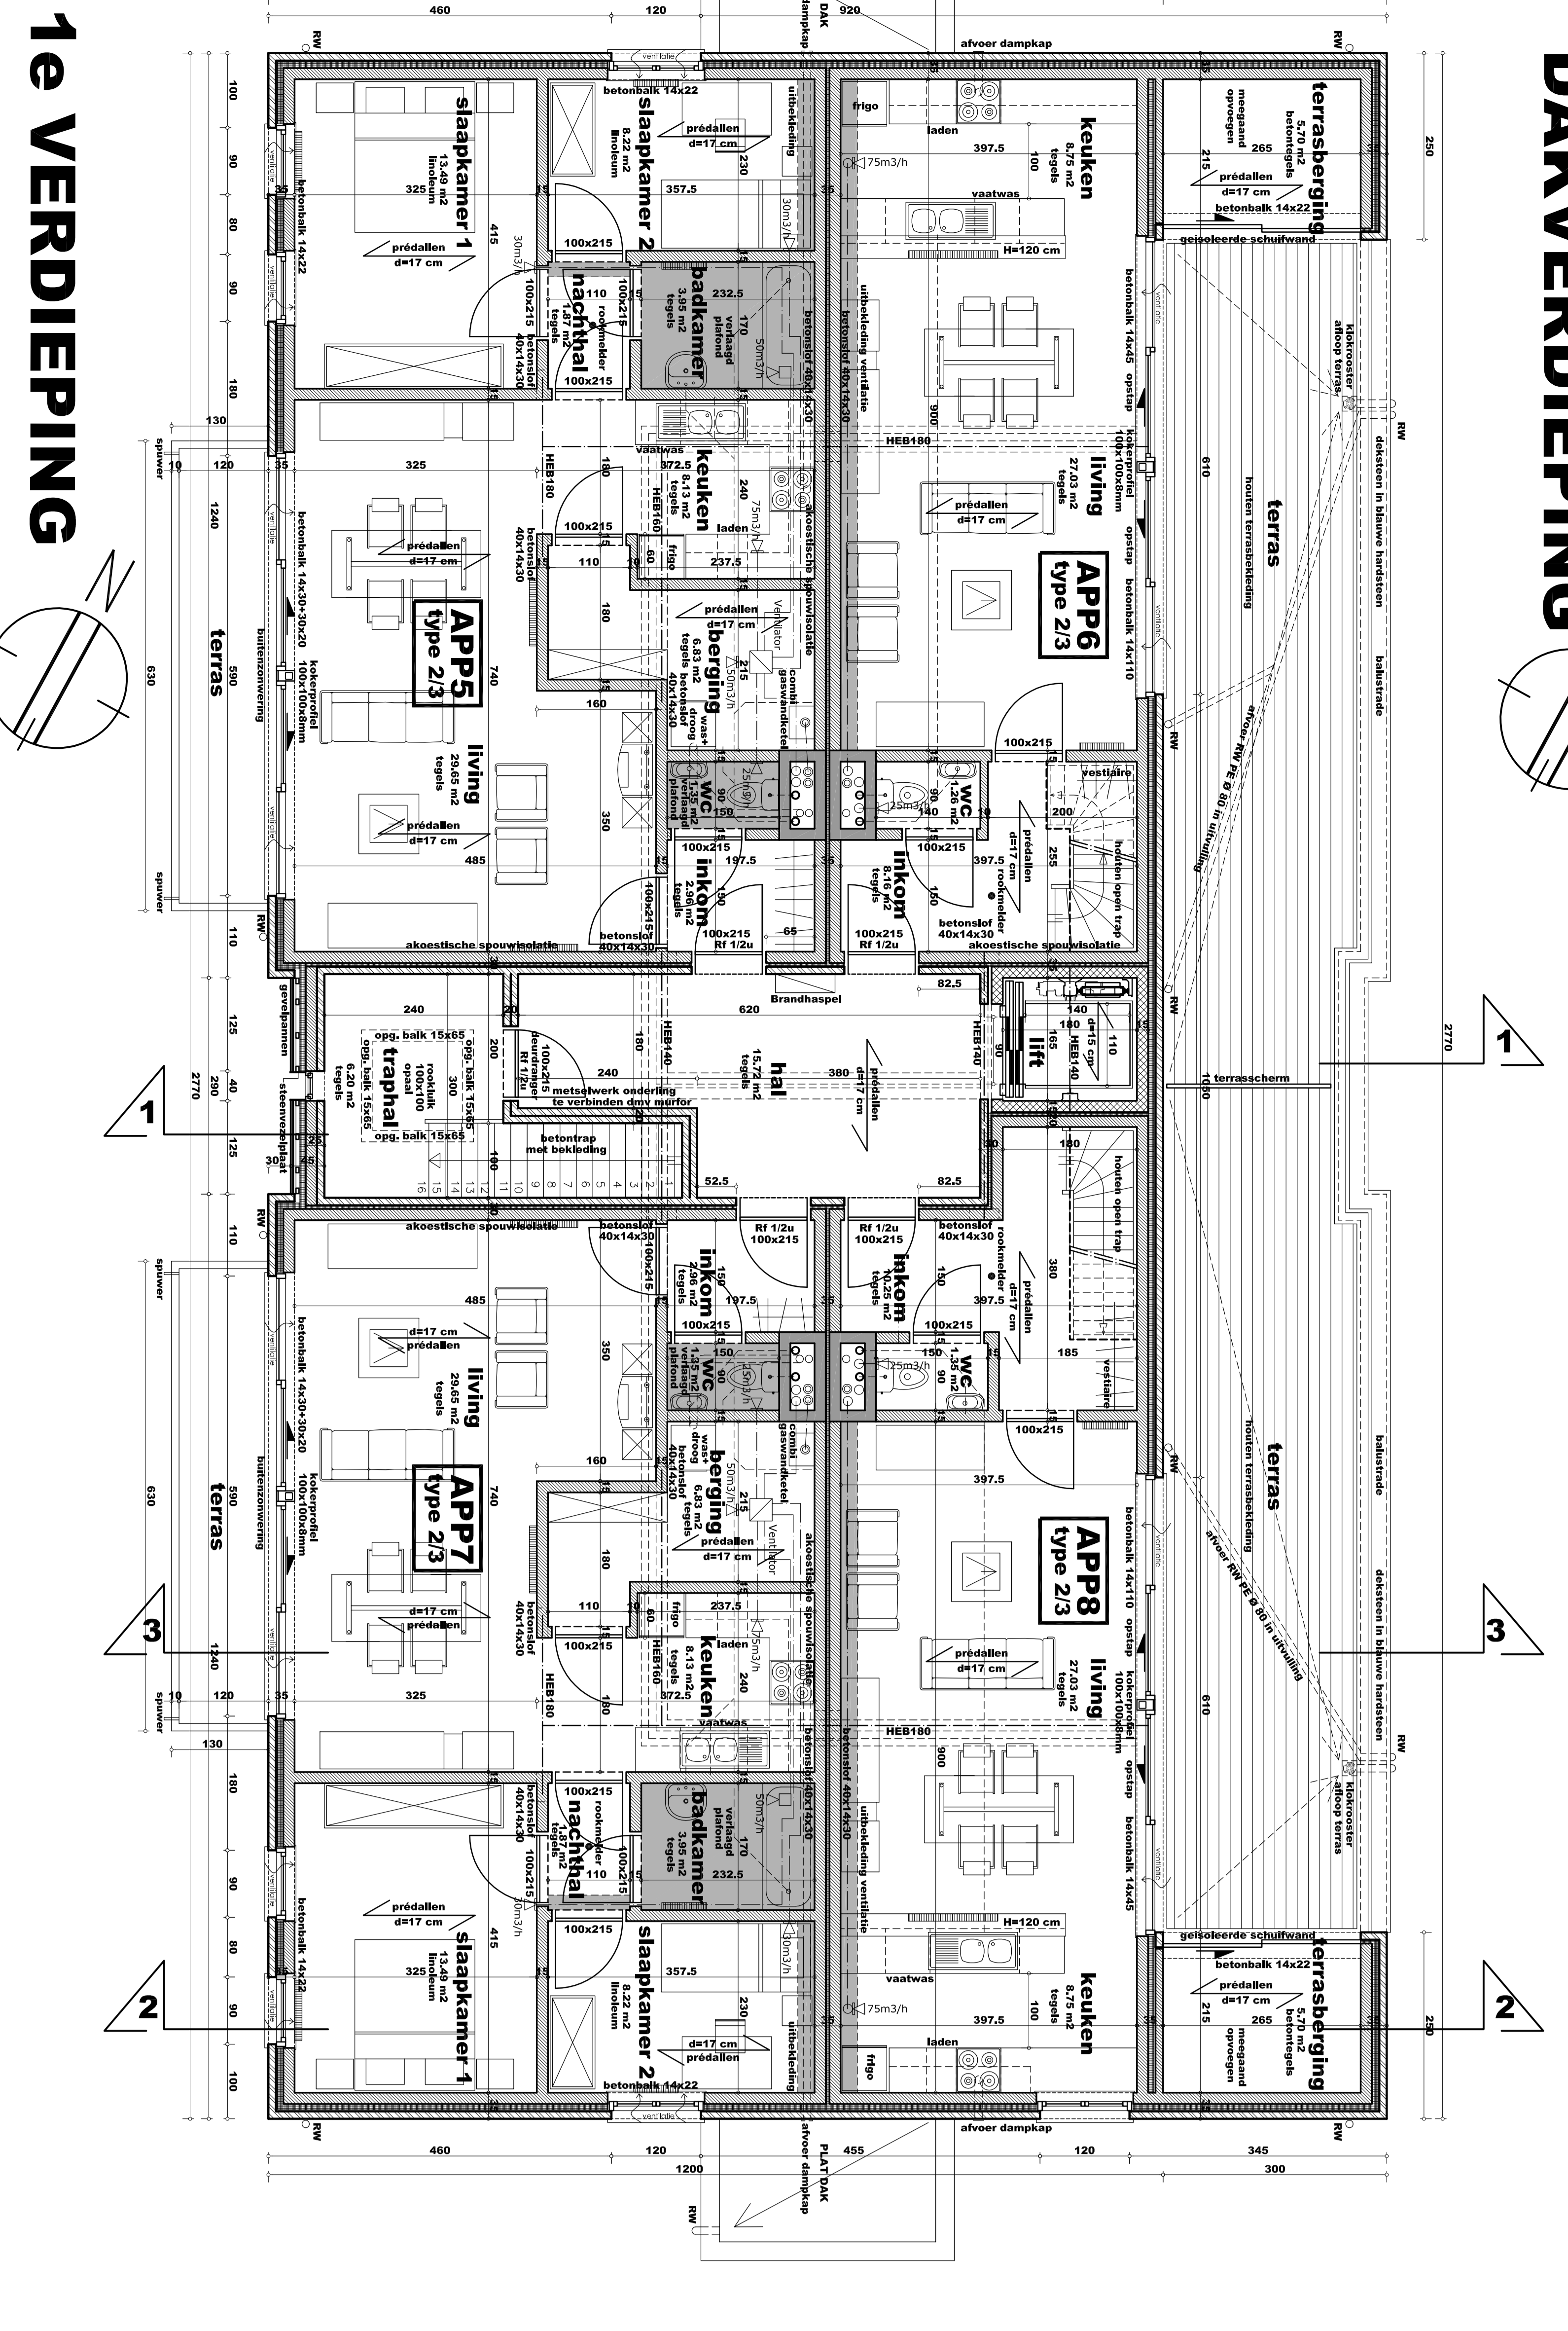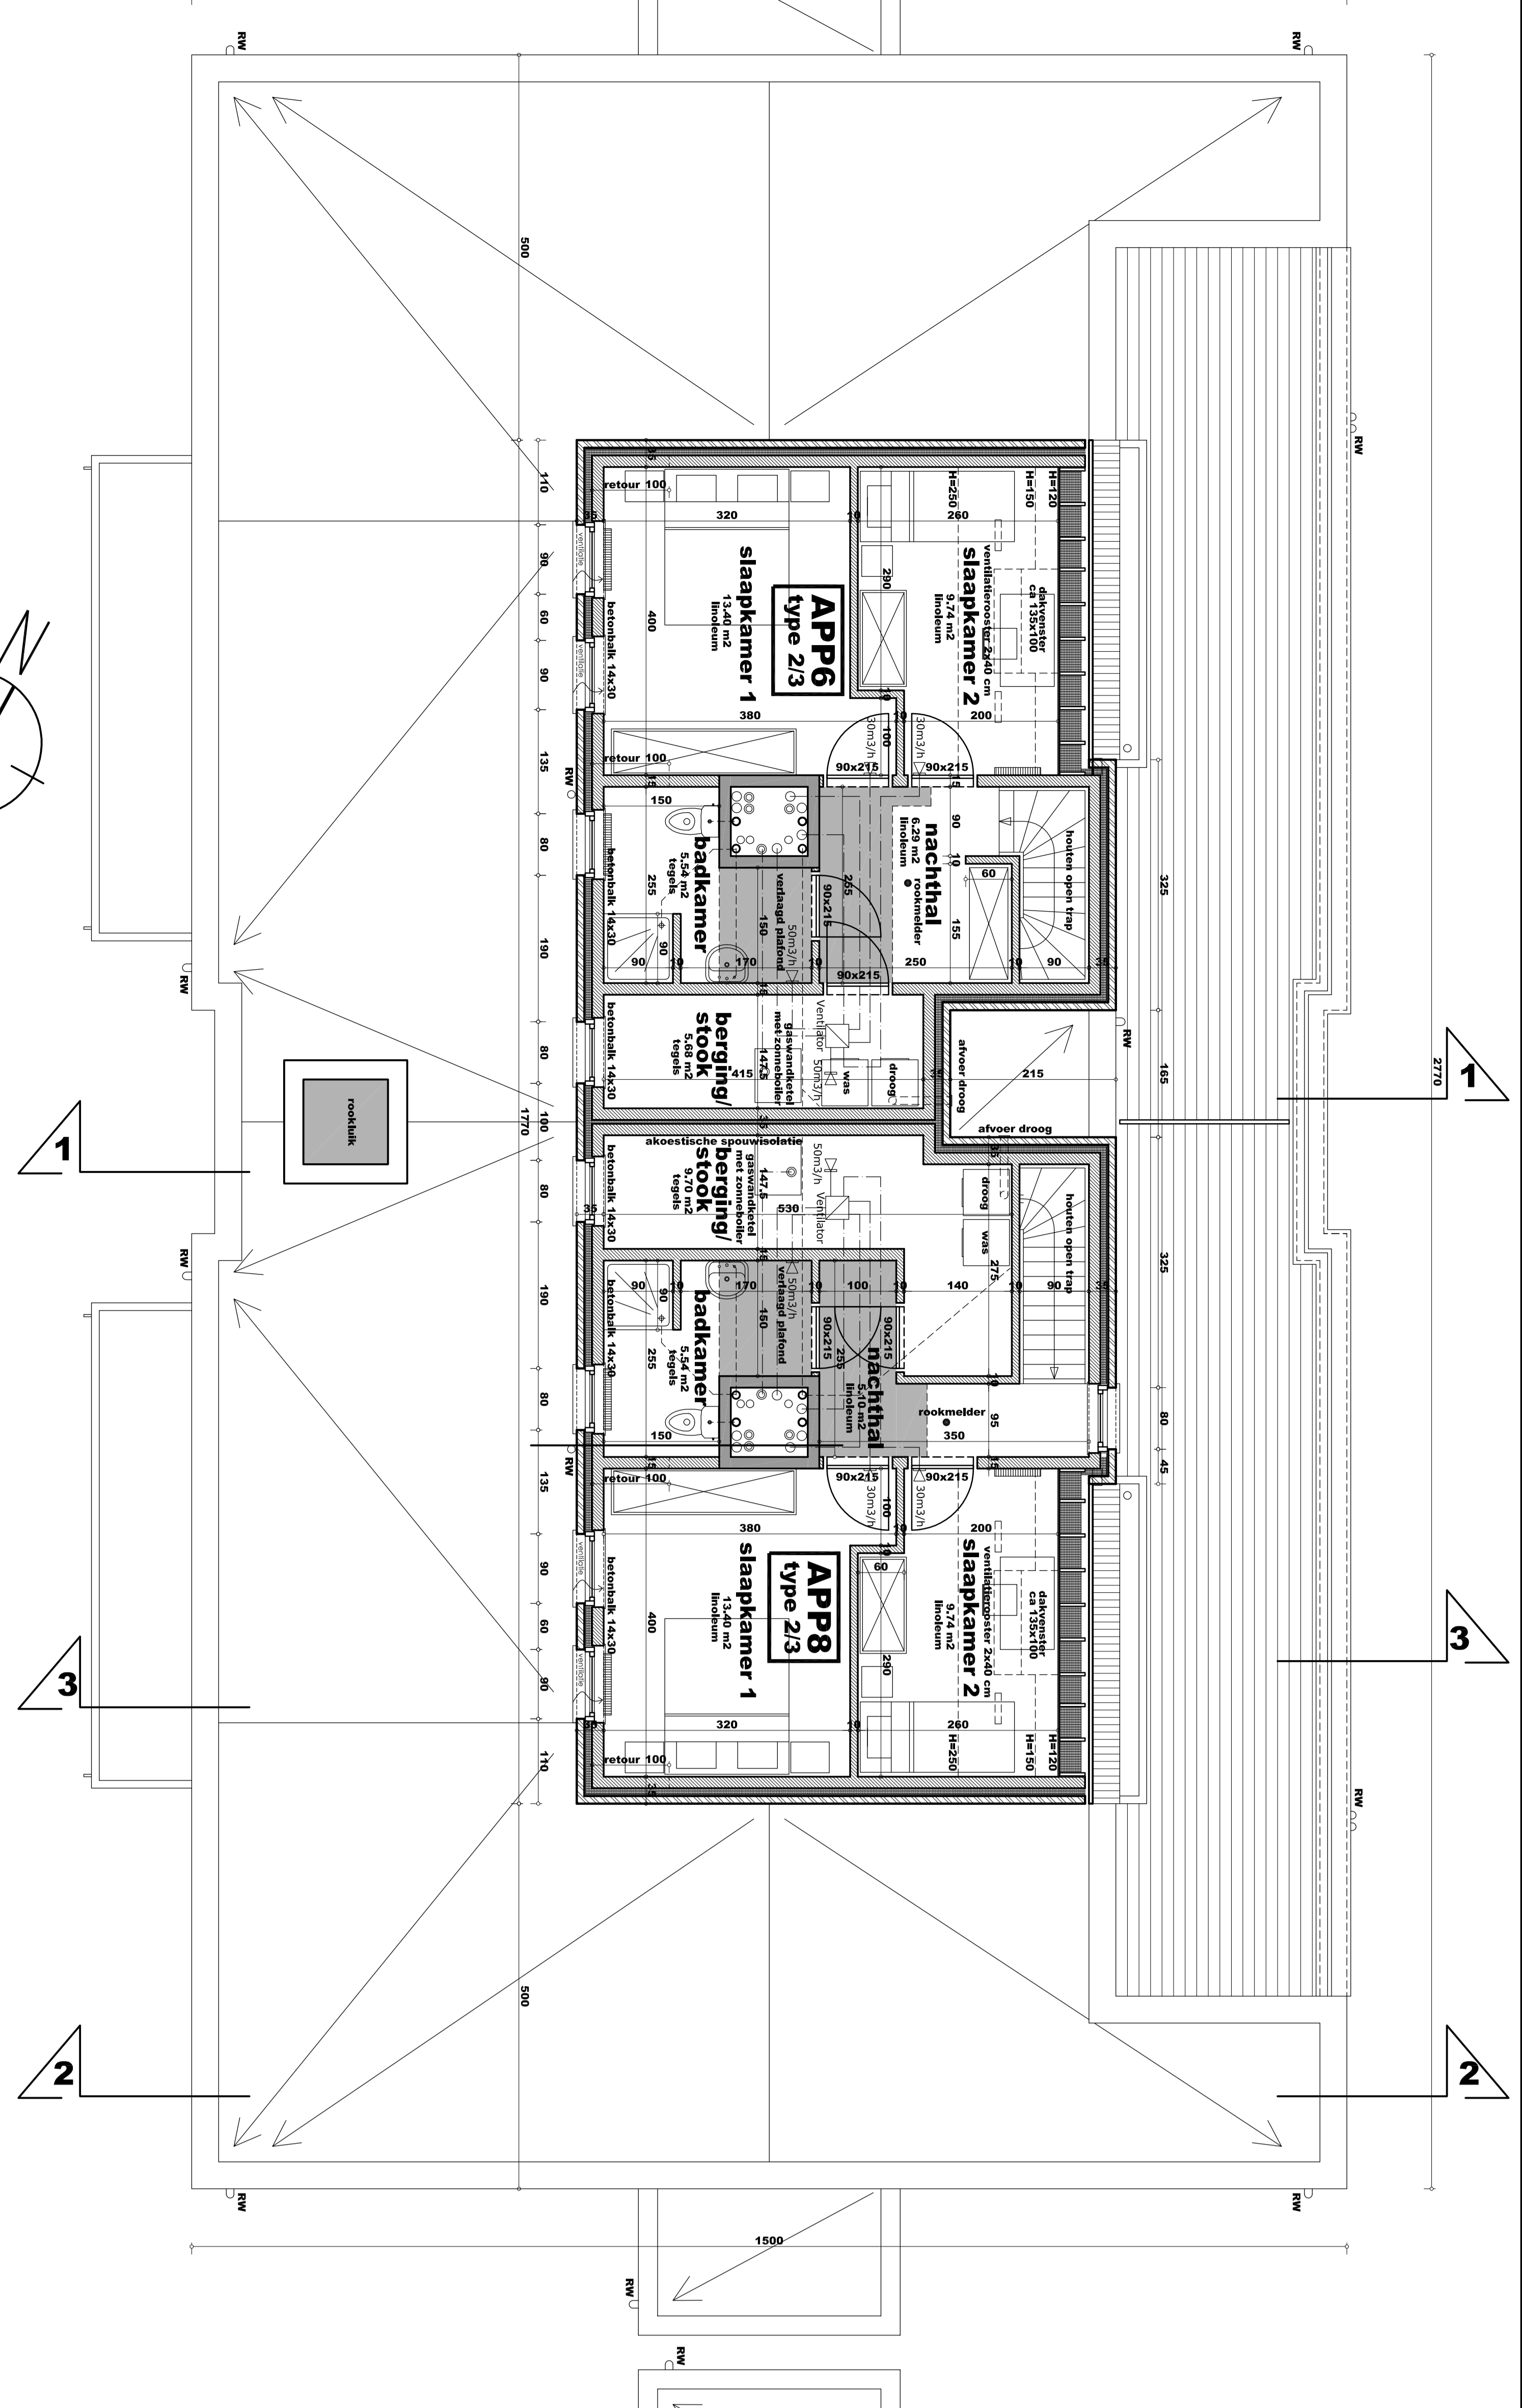

**ARCHITECTENBURO MAS bvba - Architect Carlo Mas**  
 Aalststraat 22 • 9700 Oudenaarde  
 Fax: 055/312163  
 E-mail: [buro.mas@telenet.be](mailto:buro.mas@telenet.be)

**PROJECT**  
 FASE 3  
 APPARTEMENTSBLOK 2  
 VERDIEPINGEN  
 DOORSNEDEN  
 DETAILS

**PROFIECE**  
 BOUWPLAATS  
 KADASTER  

**DOSSIER**  
 95/27

**UITVOERING**