




gevel noord-west - buitenzijde

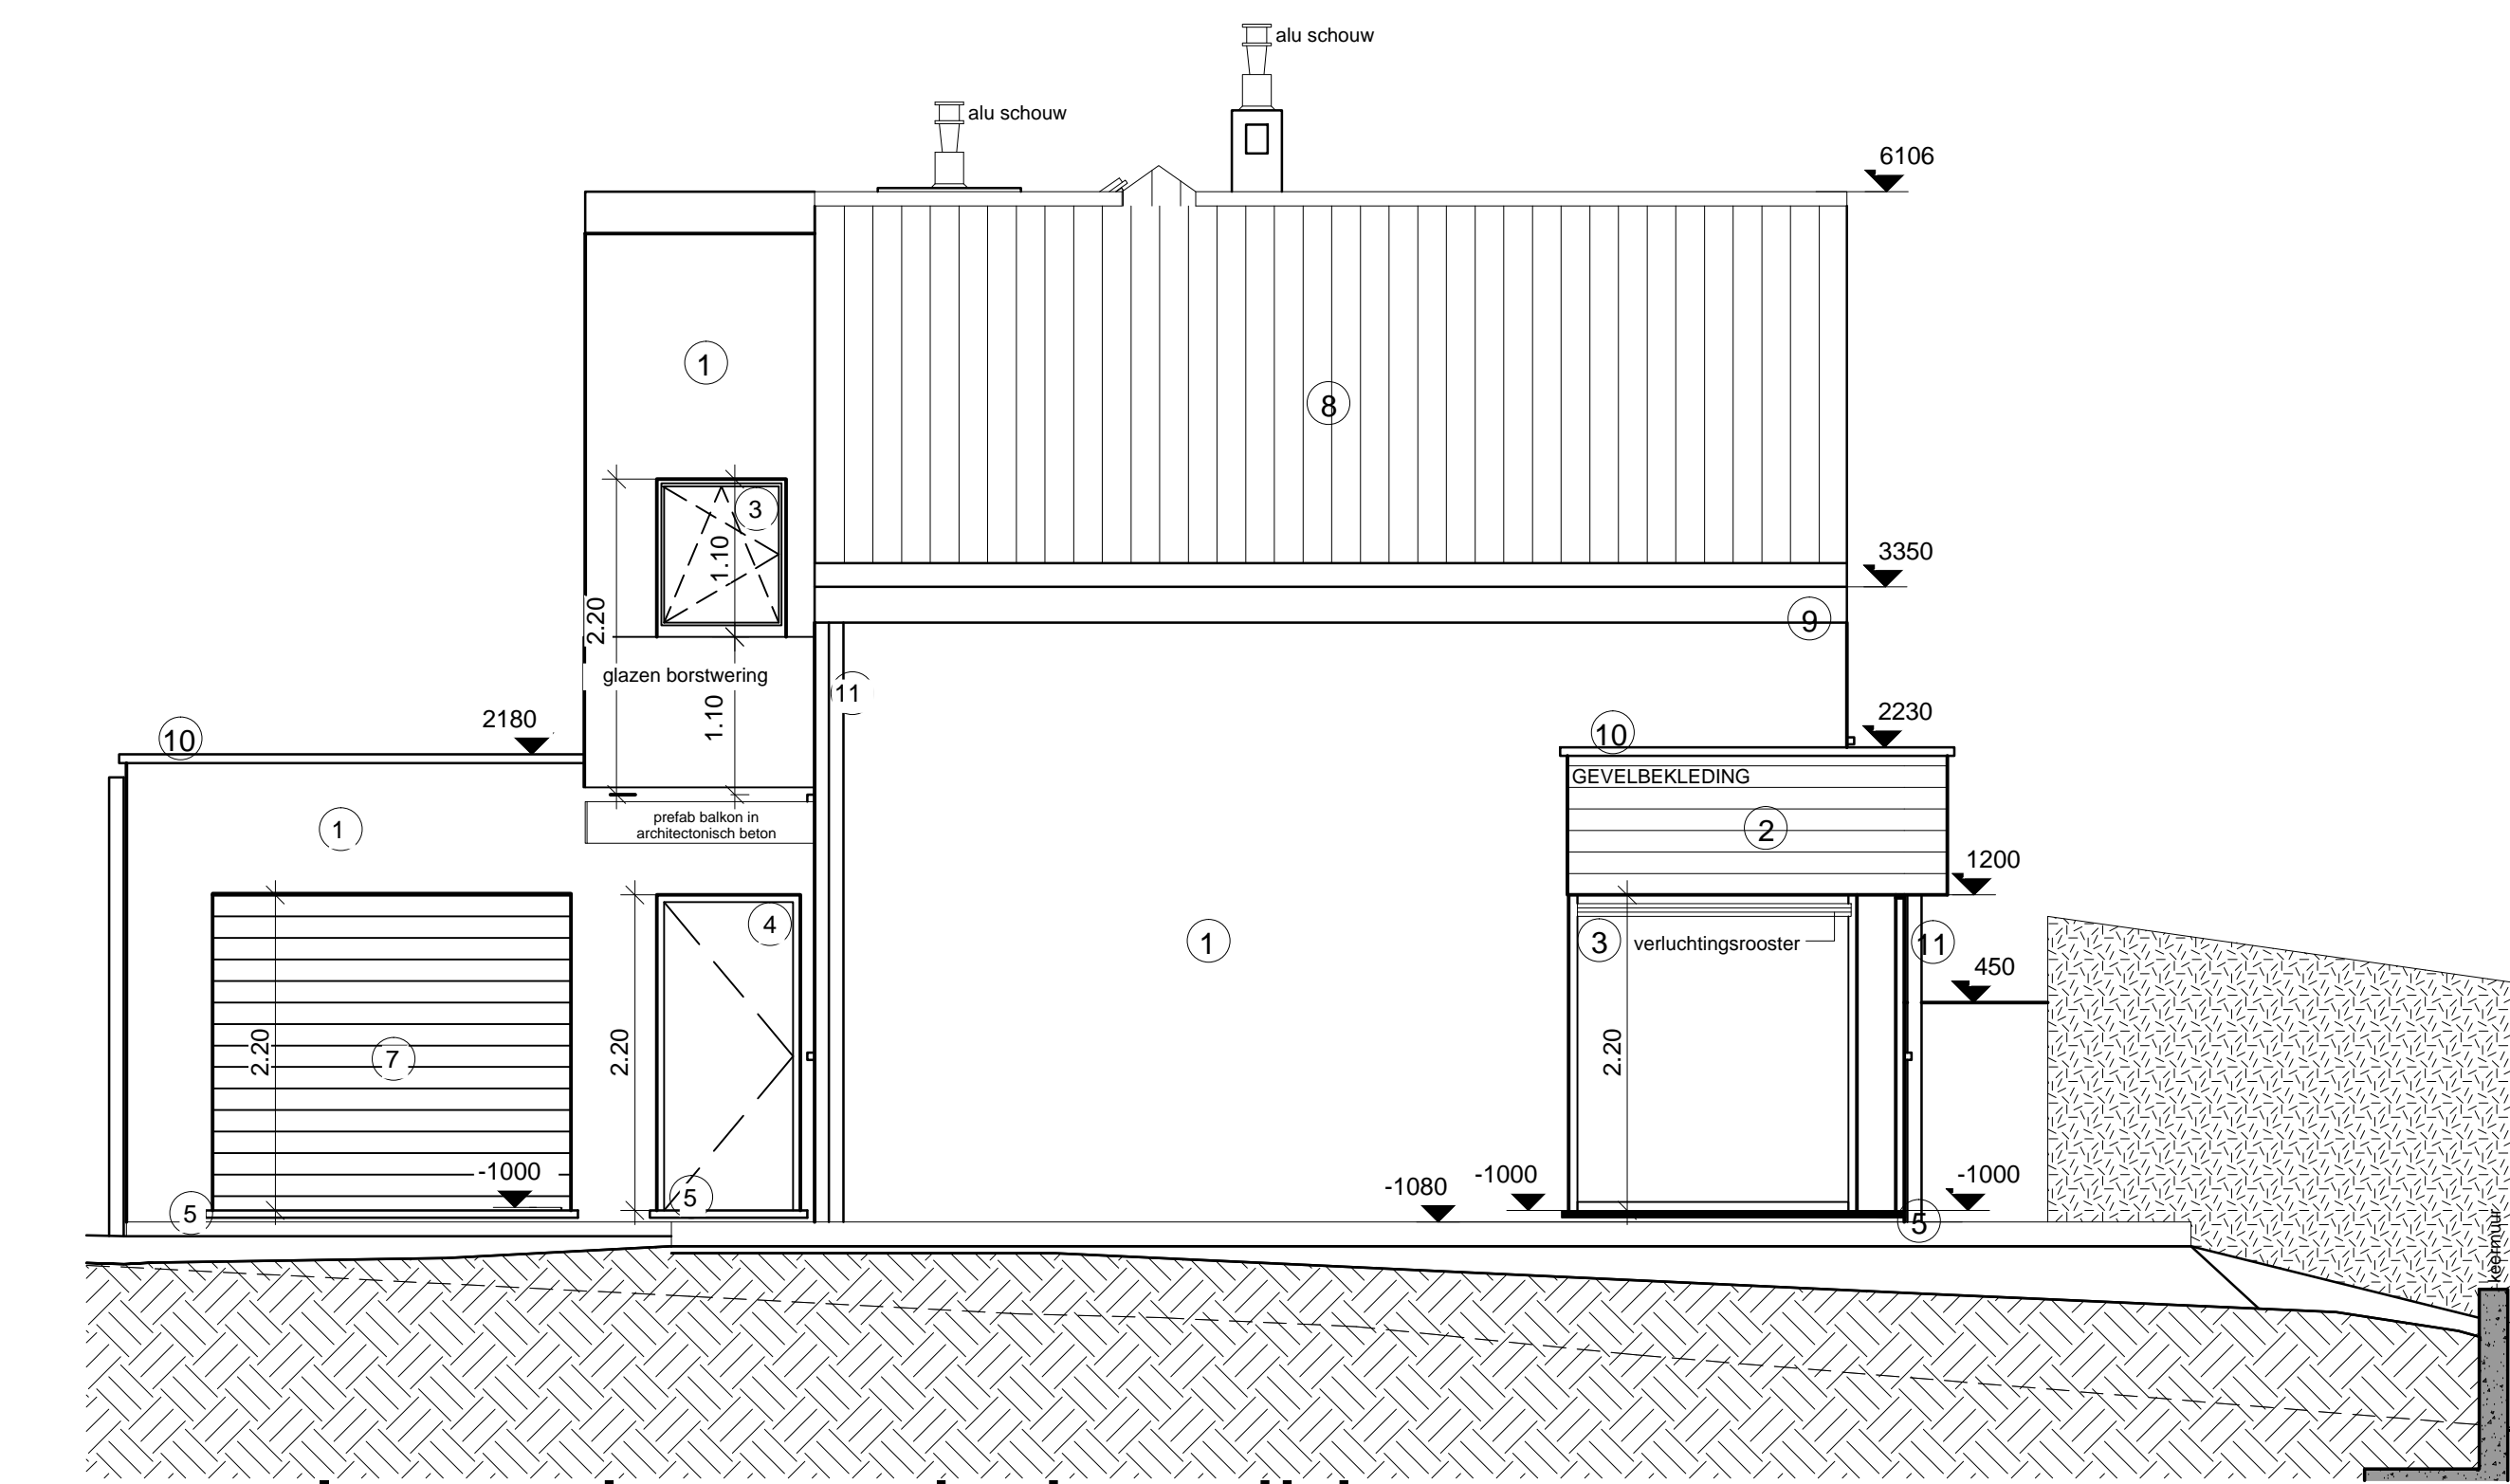


gevel noord-oost - buitenzijde

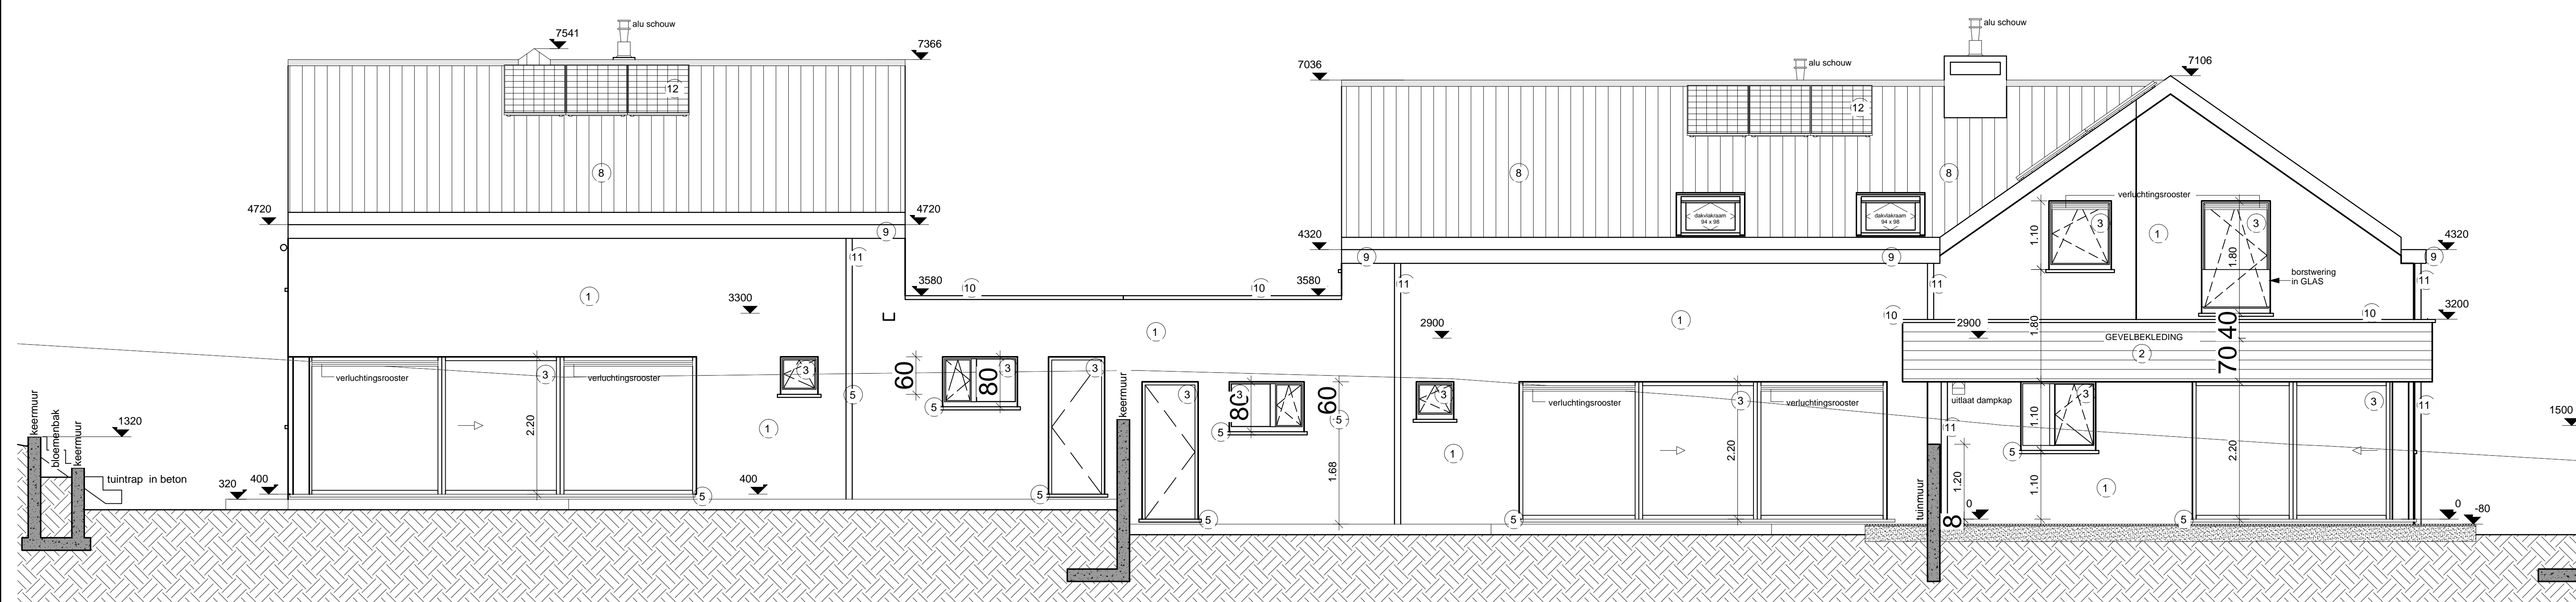

gevel zuid-oost - buitenzijde

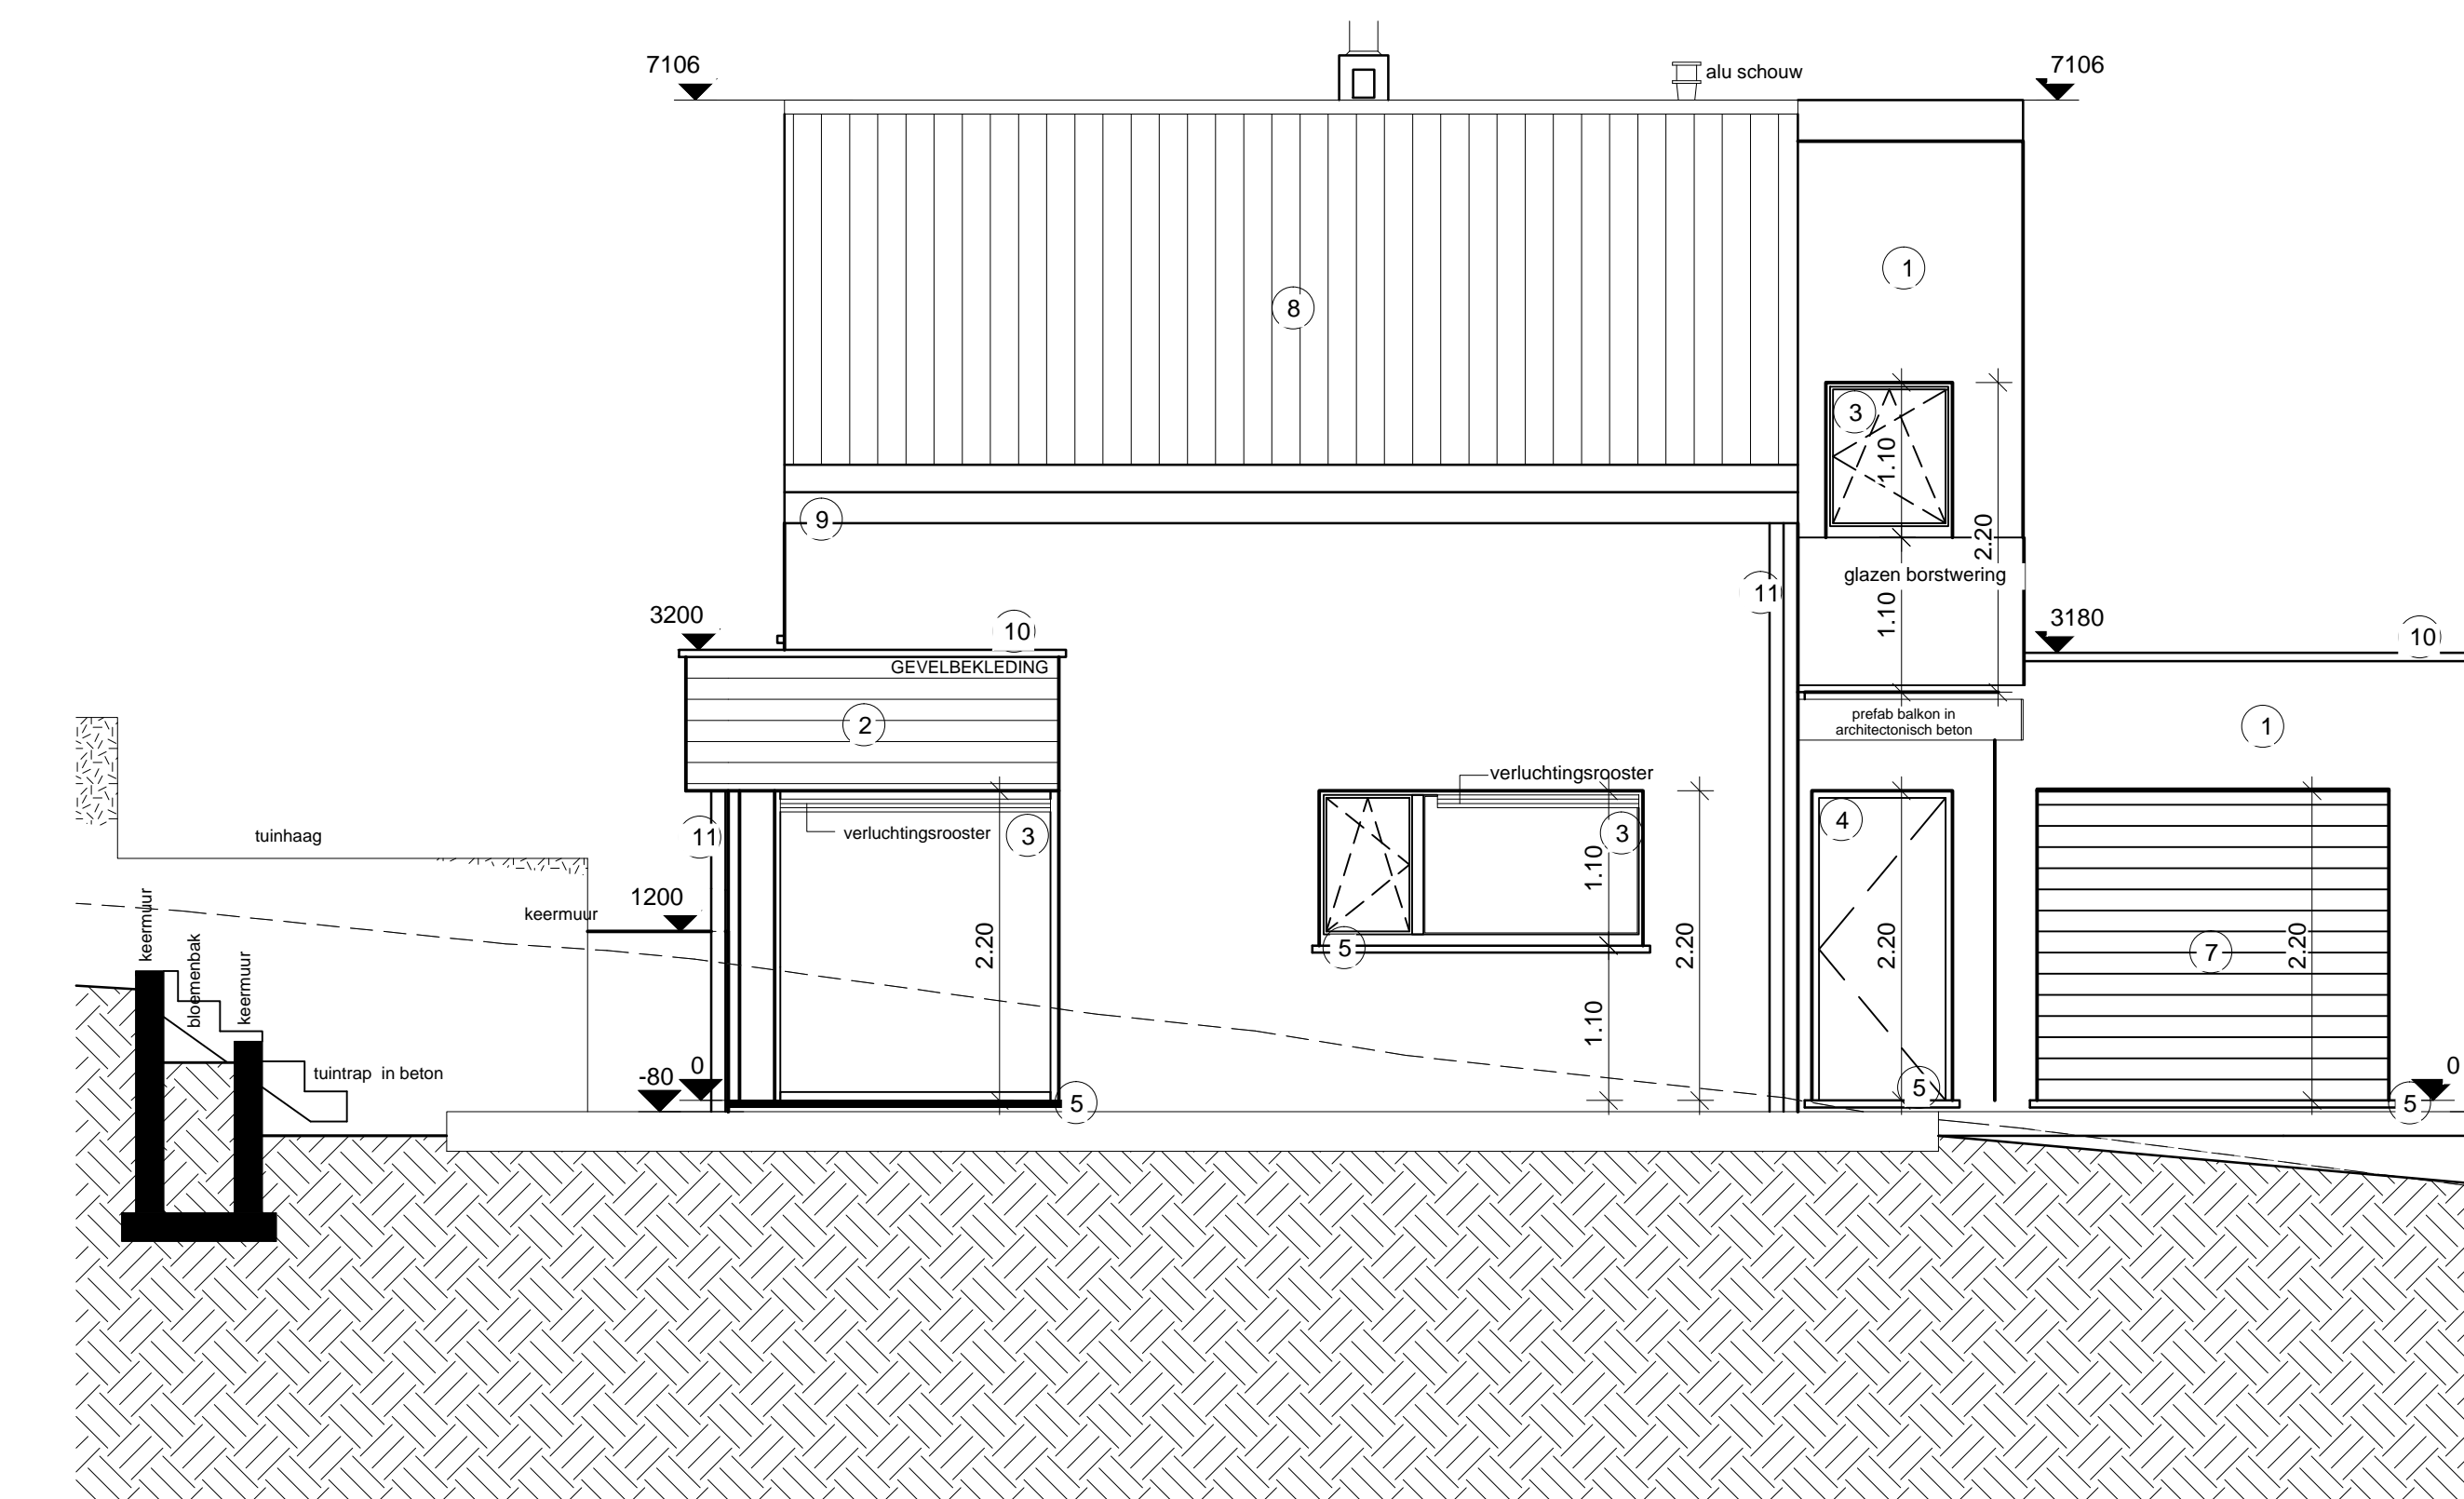

gevel noord-oost - buitenzijde

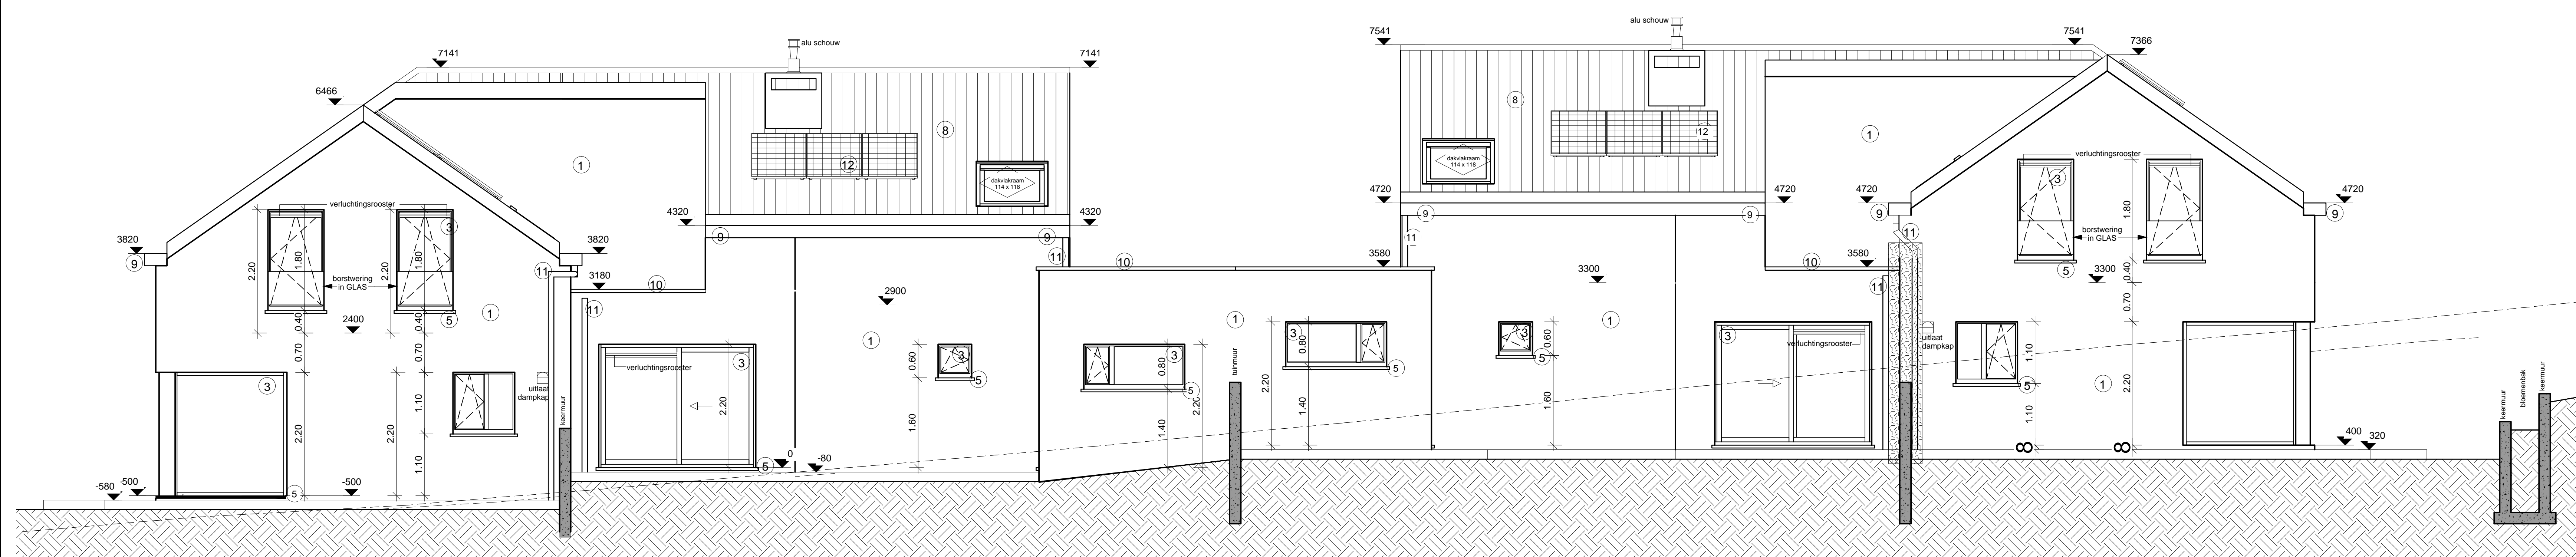

gevel zuid-west - buitenzijde

**MATERIALENLIJST:**

- 1 - gebakken gevelsteen lichtgrijze kleur
- 2 - gevelbekleding (minerale vezelplaten) in donkerbruine kleur
- 3 - buitenschrijfwerk in aluminium/PVC donkergrijs

- 4 - inkomdeur in aluminium donkergrijs
- 5 - dorpels in blauwe hardsteen
- 6 - dorpels in aluminium
- 7 - sectionaal poort in hout/aluminium

- 8 - dakbedekking in donkergrijze pannen
- 9 - bakgoot uit volkern platen
- 10 - dakrand in aluminium
- 11 - regenwaterafvoer in zink
- 12 - zonnecollectoren

**ARCHITECTENBUREAU MAS bvba**  
 architect Carlo Mas - Aalststraat 22 b1 - 9700 Oudenaarde  
 tel 055/312163 fax 055/311498 email: [buero.mas@pandora.be](mailto:buero.mas@pandora.be)

PROVINCIE	OOST - VLAANDEREN
BOUWPLAATS	DEN BREKPOOT GERAARDSBERGEN-ONKERZELE
KADASTER	3e Afdeling, Sectie A, nrs 374/E - 374/F - 374/H - 378/B - 399/C 400/D - 400/F - 401/S - 401/X

**DOSSIER**  
08/12

PLAN :  
**GEVELS - HUURWONINGEN**

ONTWERP	Bouwen van 8 huurwoningen + 6 koopwoningen
BOUWHEER	SHM DENDERSTREEK Verastensstraat 1 9300 Aalst

WIJZIGINGEN	plan nr <b>07/21</b>
	datum 08 september 2015
	schaal 1/50

goedgekeurd en voor akkoord ondertekend  
 opdrachtgever aannemer architect

**UITVOERING**