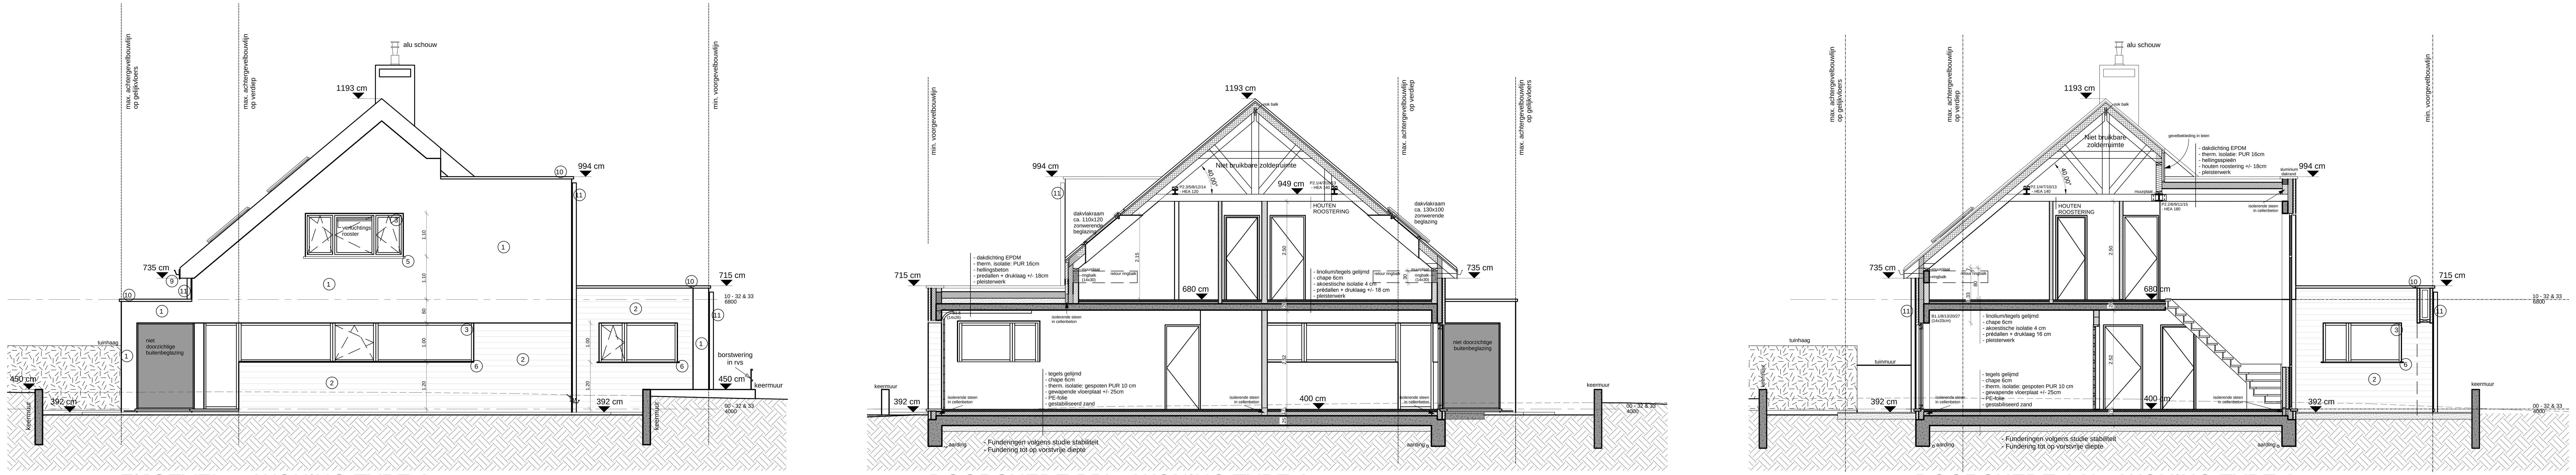

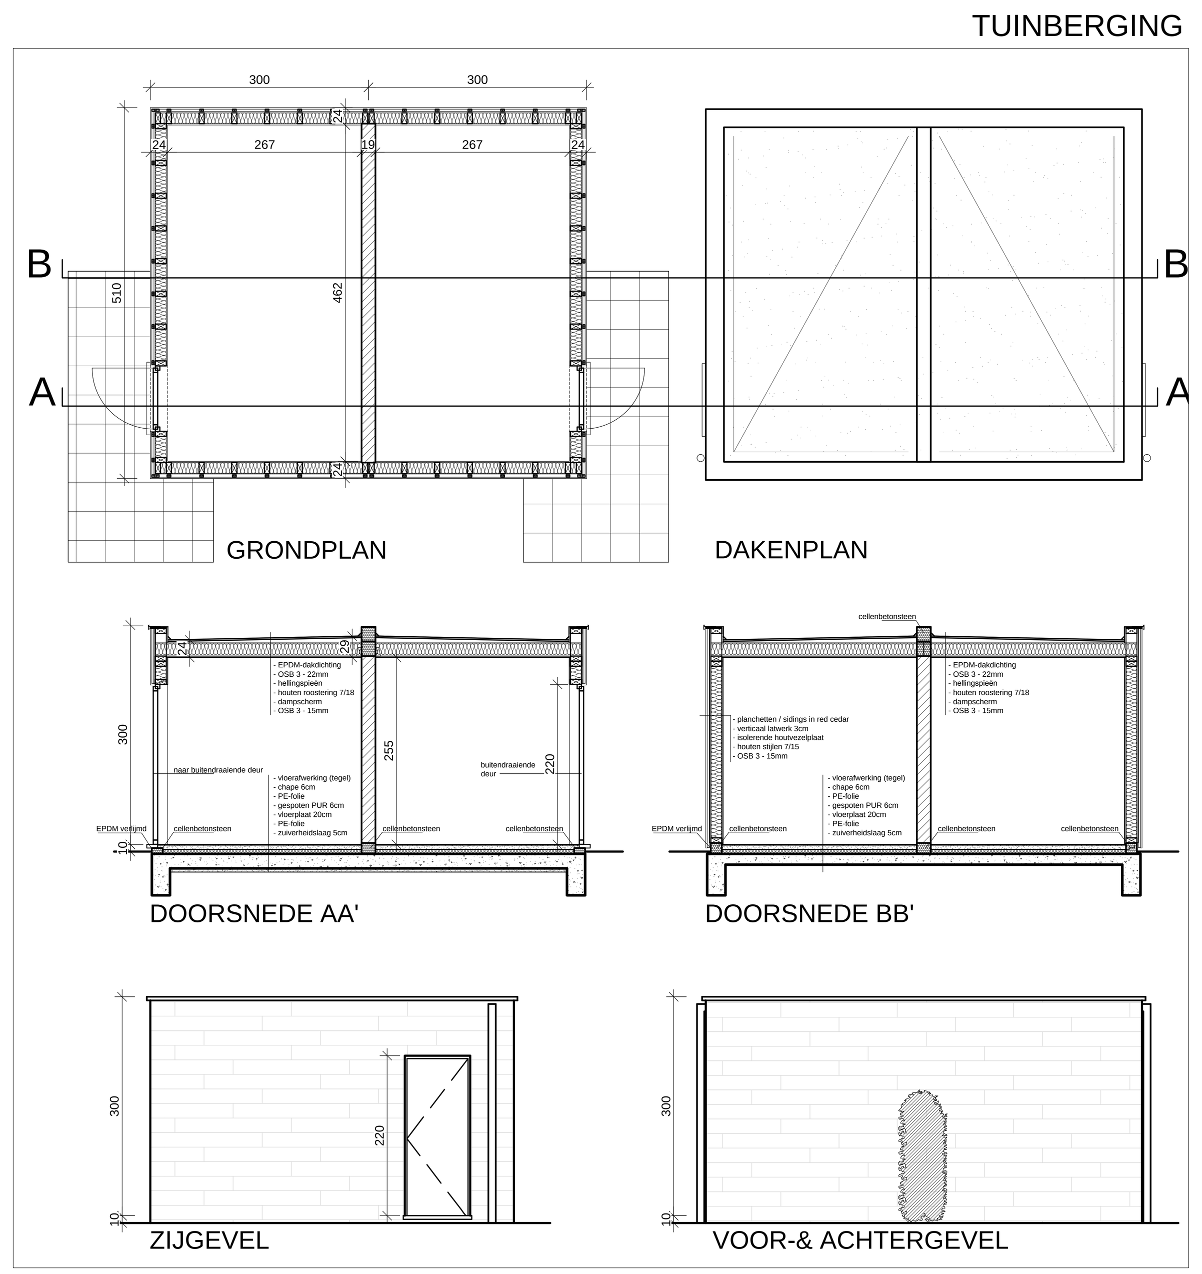

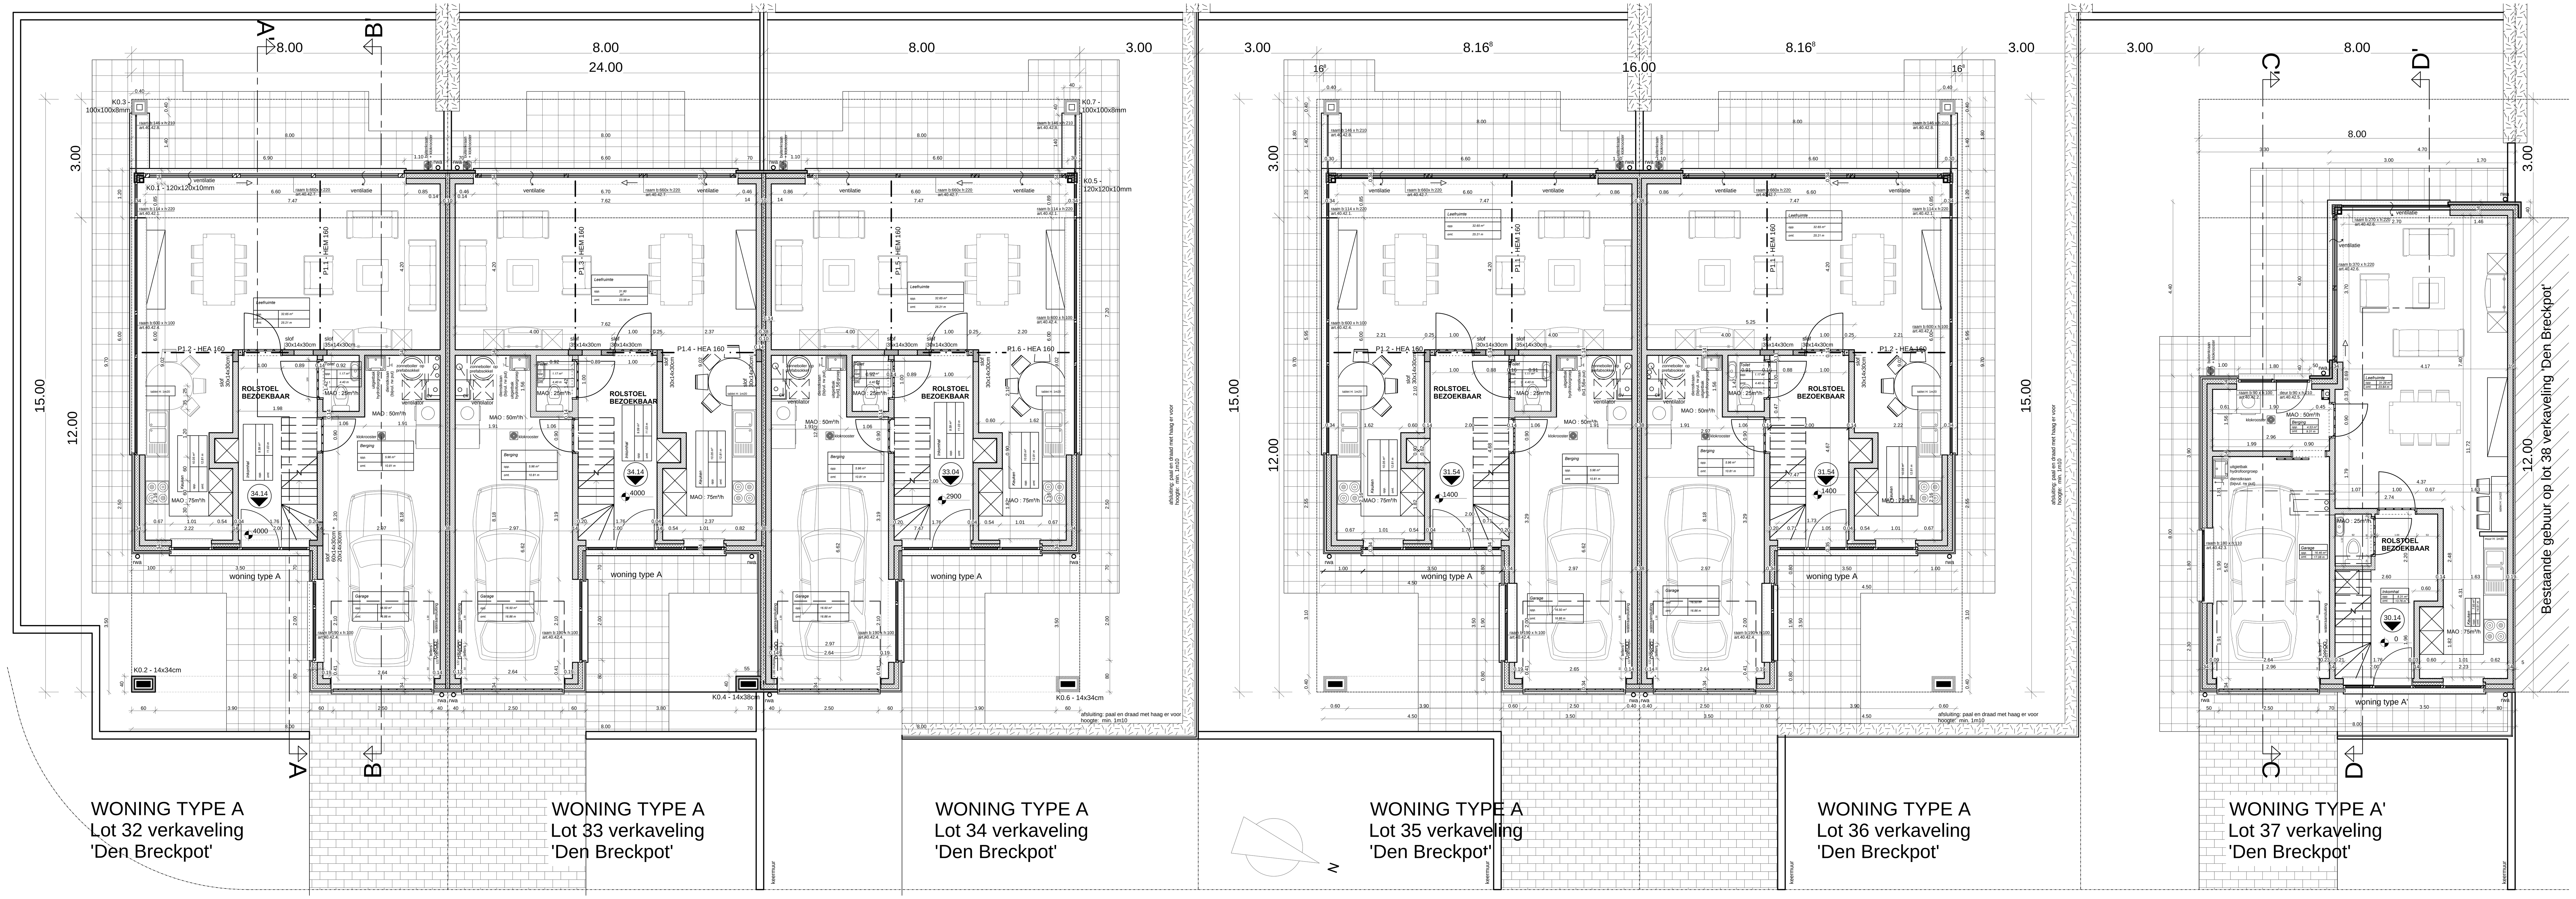

ARCHITEKTENBURO MAS bvba
architect Carlo Mas - Aalststraat 22 b1 - 9700 Oudenaarde
tel 055/312163 fax 055/311498 email: buro.mas@pandora.be

PROVINCIE	OOST - VLAANDEREN
BOUWPLAATS	DEN BREKPOT GERAARDSBERGEN-ONKERZELE
KADASTER	3e Afdeling, Sectie A, nrs 374/E - 374/F - 374/H - 378/B - 399/C 400/D - 400/F - 401/S - 401/X

DOSSIER 08/12

PLAN :

GELIJKVLOERS KOOPWONINGEN
DOORSNEDEN TYPE A
TUINBERGING

ONTWERP	Bouwen van 8 huurwoningen + 6 koopwoningen
BOUWHEER	SHM DENDERSTREEK Verastenstraat 1 9300 Aalst

WIJZIGINGEN

plan nr	**15/21**
datum	08 september 2015
schaal	1/50

goedgekeurd en voor akkoord ondertekend

opdrachtgever aannemer architect

UITVOERING