




DAKENPLAN

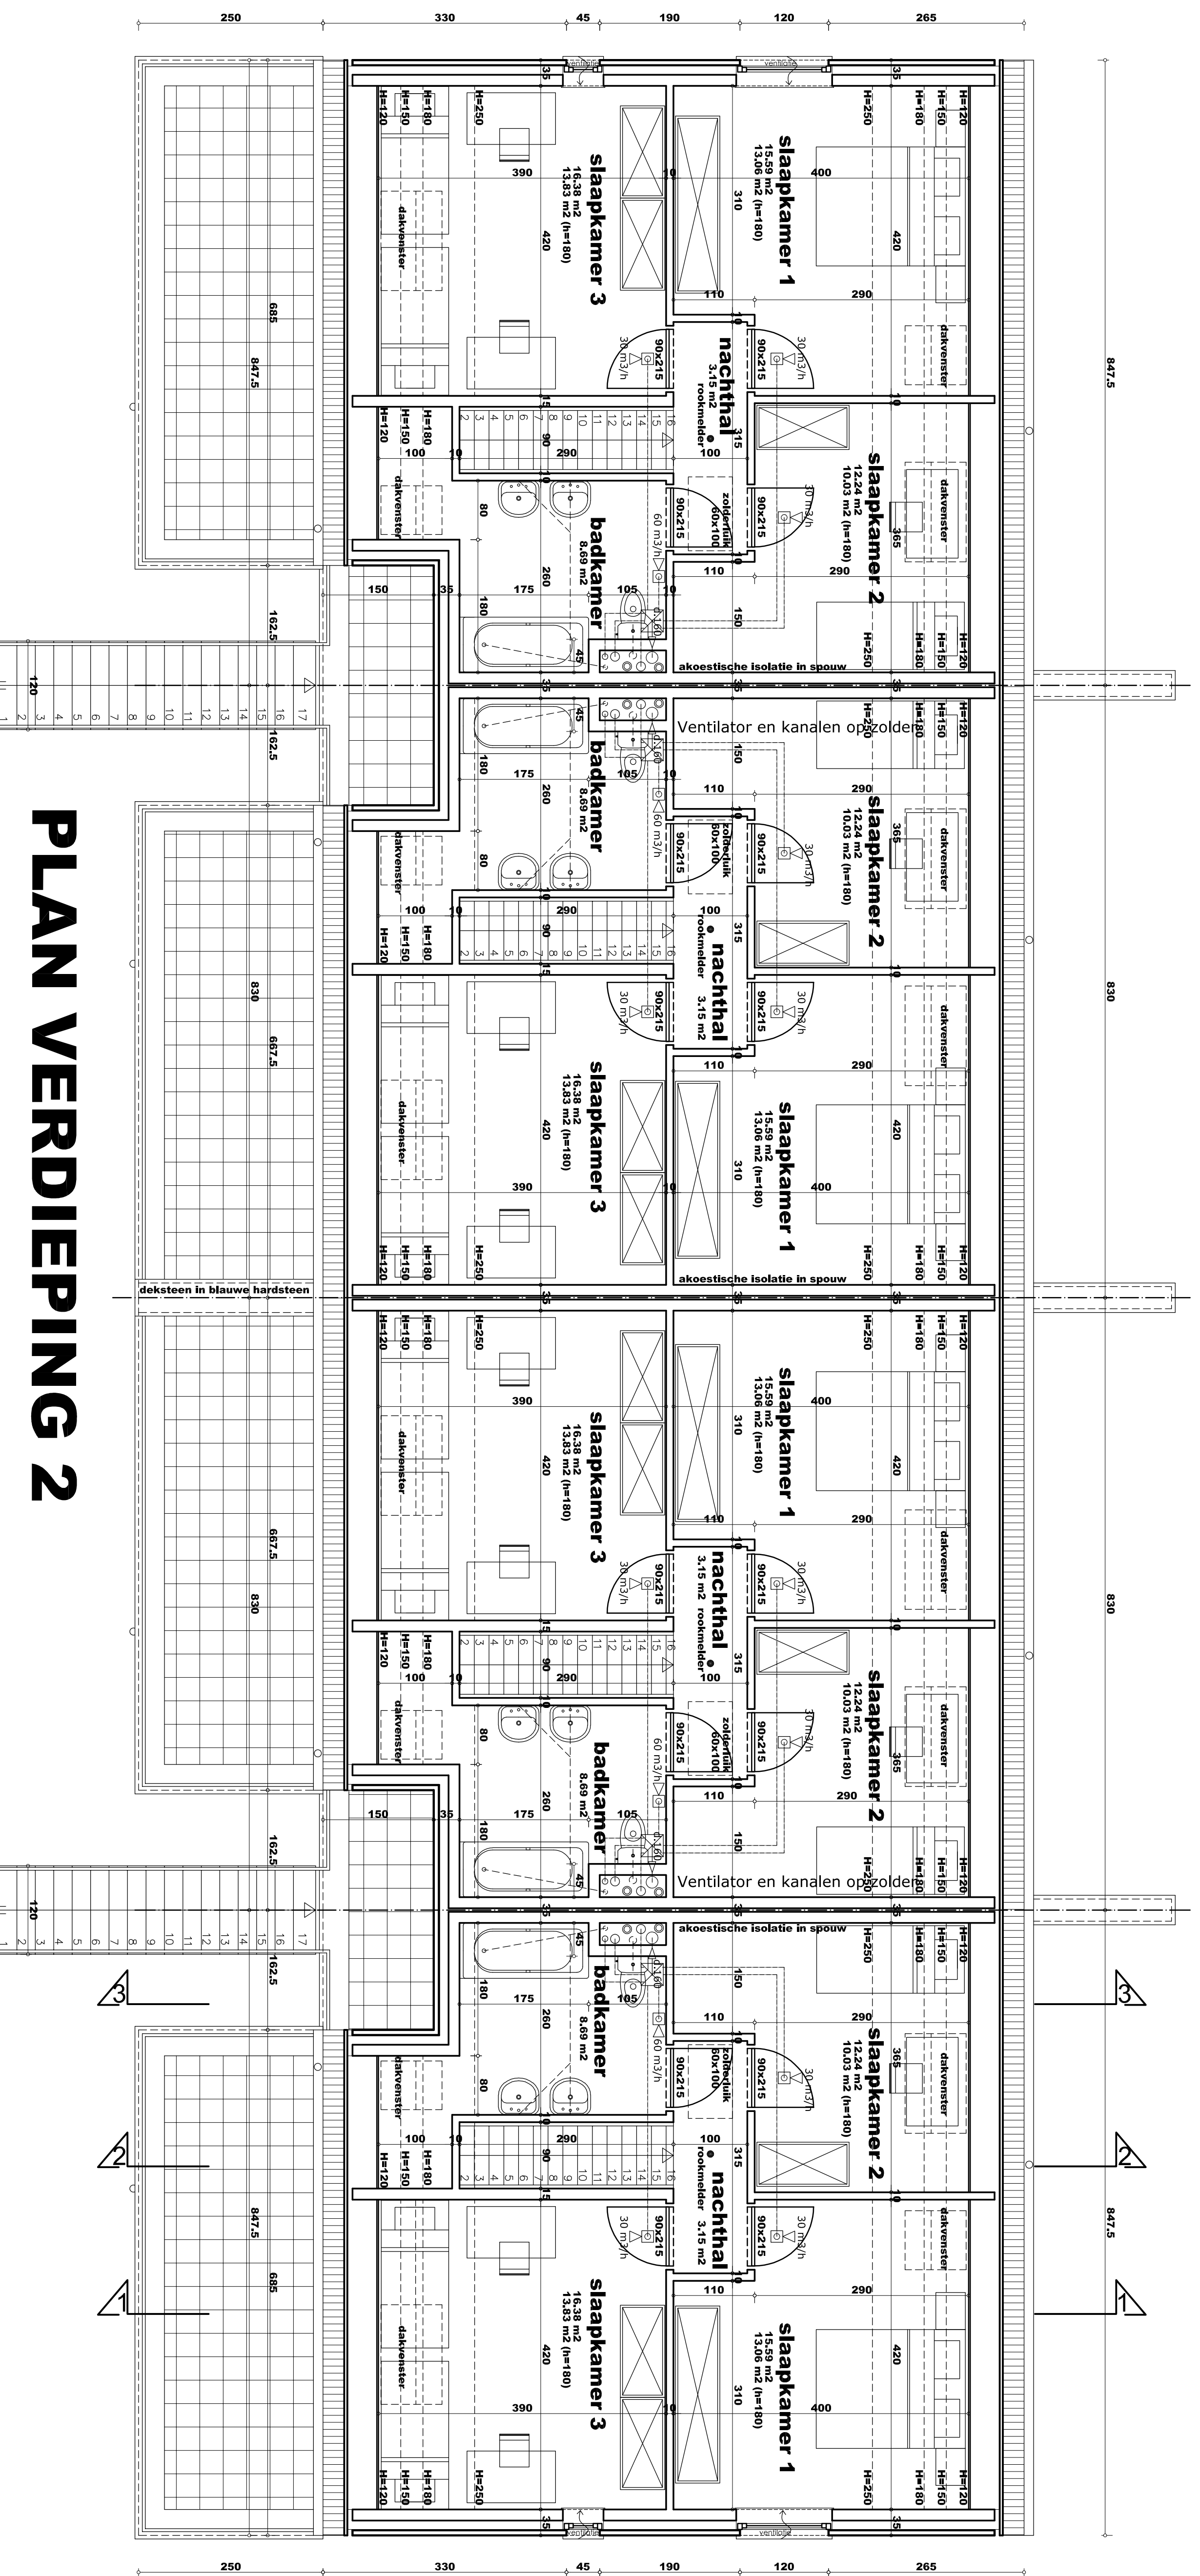

PLAN VERDIEPING 2

ARCHITECTENBURO MAS bvba - Architect Carlo Mas Aalststraat 22 b1 9700 Oudenaarde Tel: 055/312163 Fax: 055/311498 E-mail: buro.mas@telenet.be		
PROVINCE OOST-VLAANDEREN	BOUWPLAATS ALSTSTRAATWEG 220 OUDENAARDE (URBEN) KADASTER Afd 10 Sectie A Nr 84 10b/11/11/2m 12b 14b 15a	DOSSIER 86/21
PLAN : TYPE C - 2x8 huurwoningen plan verdieping 2 dakenplan		
ONTWERP BOUWER Bouwmaatschappij 20 kroep - d.d. 1997 	WISZINGEN plan nr 07/12 datum 2 Juni 2017 schaal 1:50	goedgekeurd en voor akkoord ondertekend opdrachtgever aannemer architect
BOUWAANVRAAG		