


GRONDPLAN

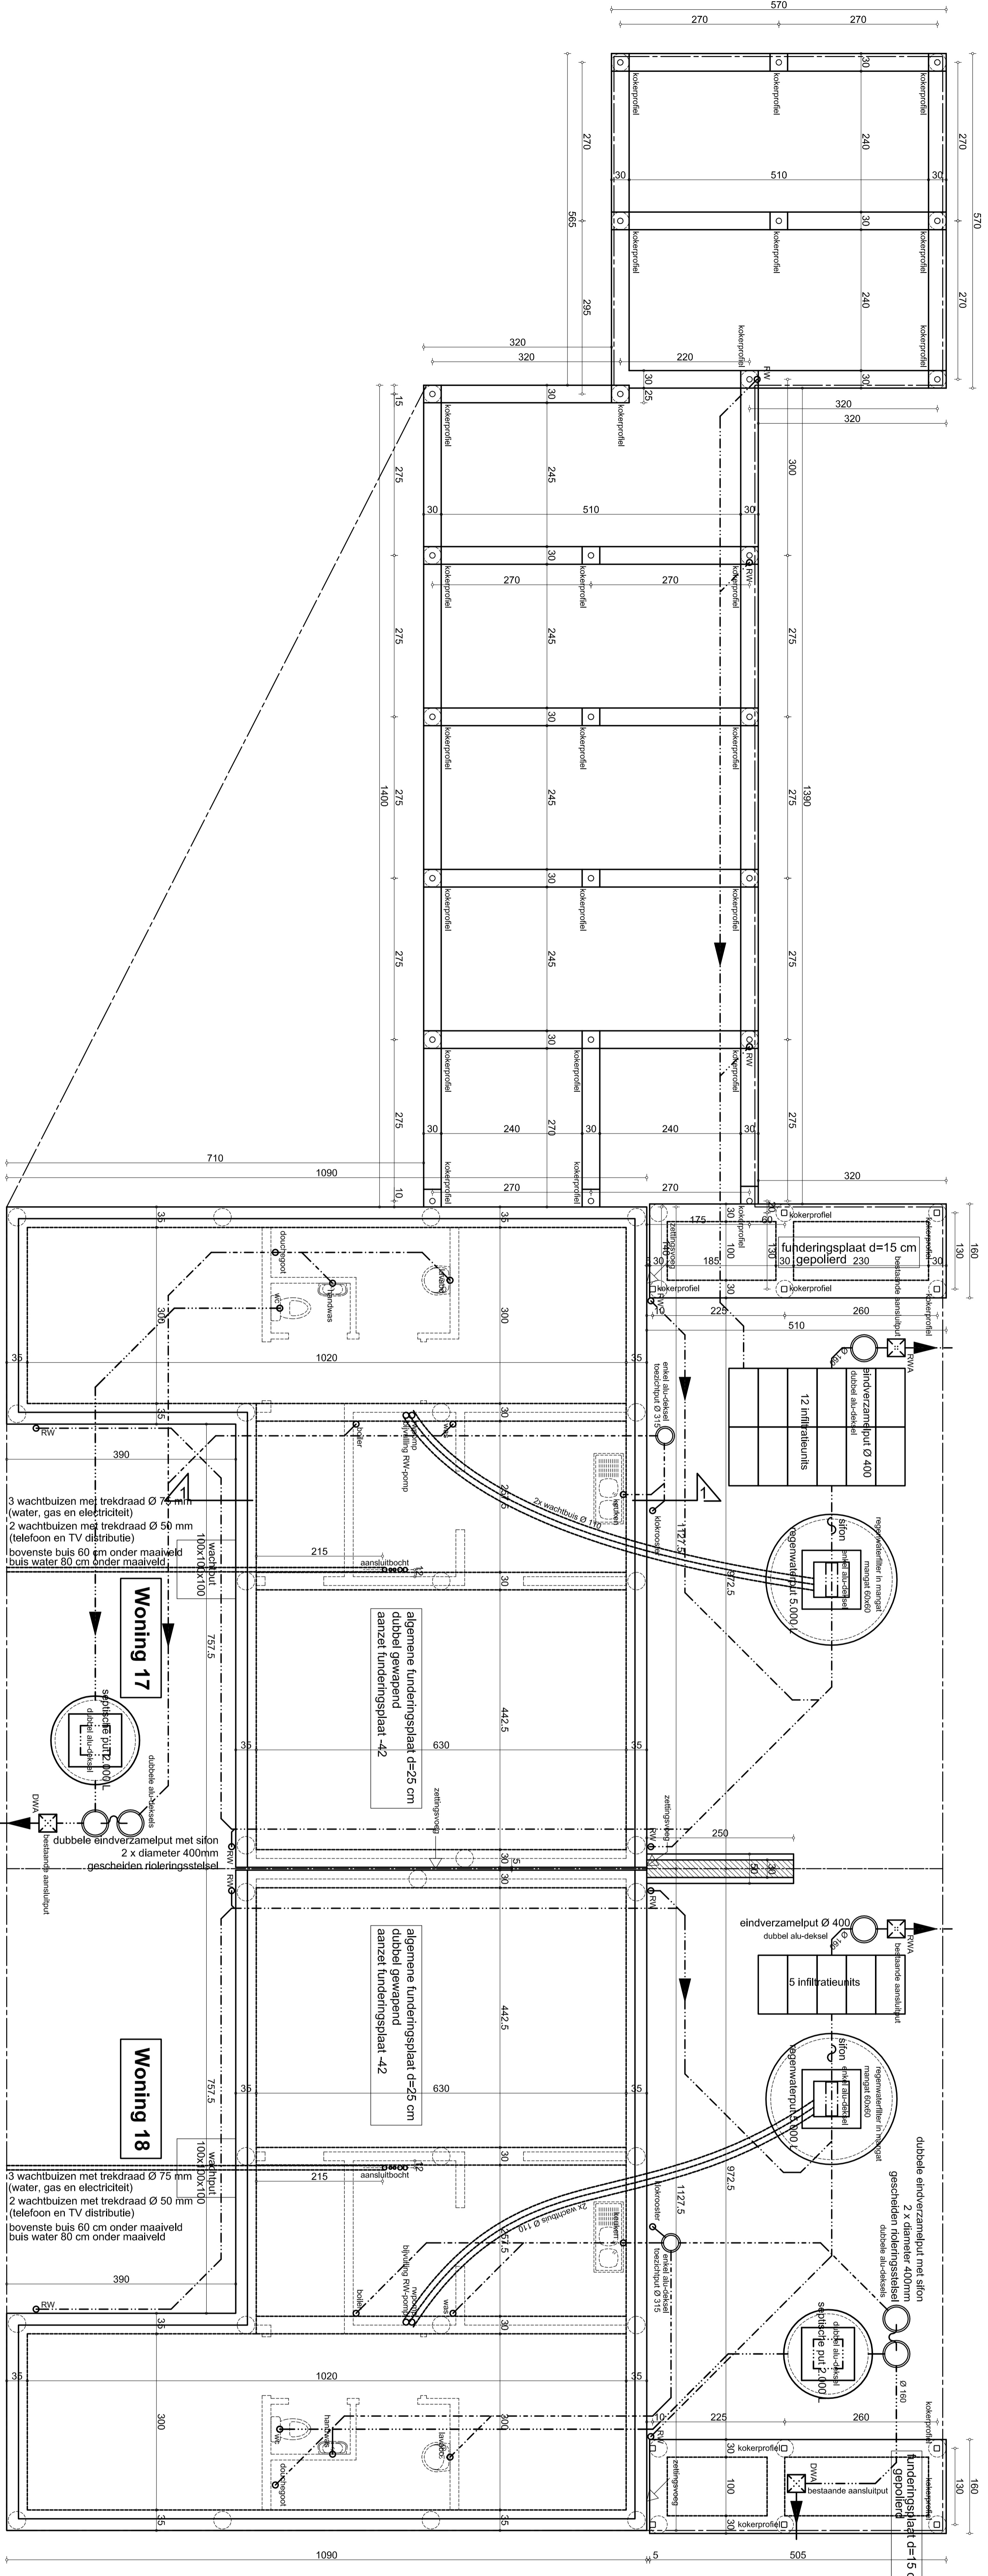

FUNDERING - RIOLERING

FUNDERING VOLGENS GEGEVENS STABILITEITSTUDIE

ARCHITECTENBURO MAS bvba - Architect Carlo Mas
 Aalststraat 22 b1
 9700 Oudenaarde
 Tel: 055/312163
 Fax: 055/311498
 E-mail: buro.mas@telenet.be

PROVINCIE OOST-VLAANDEREN
GEMEENTE 9820 ZOTTENHEM

BOUWPLAATS Tuison Minderstraat
KADASTER Ad 5 Godevandenham Straat A
 ms 54d3, 54d3, 54d3, 54d3, 54d3, 54d3, 54d3

PLAN :
RUP LELIE FASE 4
 2 CLUSTERWONINGEN (huurwoningen)
 FUNDERING - RIOLERING
 ONDOPPLAN

ONTWERP Bouwen van
 8 cluster + 10 huurwoningen
BOUWHEER SHM DENDERSSTREEK
 SHM DENDERSSTREEK
 9300 Aalst
 tel : 053777 15 18

WILZONINGEN

plan nr	08/10
datum	01/06/2016
schaal	1:50

UITVOERING

godevandenham straat
 Da directeur
 E. De Vlioger

architect
 Carlo Mas

DOSSIER 01/35

INFILTRATIEUNIT :
 afmetingen : 100 (L)x50 (B)x40 (H) cm
 netto inhoud : 185 liter